


# 台州东部新区鲍浦大道以 南、启泰街以西项目

2023.05.08



巨大的鲸鱼从“海平面”浮起，来到商业空间中，与人近距离接触，头尾呼应，极具张力与形式感。作品以简洁的手法勾勒出流线型鲸鱼造型，以浪漫的、梦幻的蓝紫渐变色彩，赋予作品来自梦境般的幻想。提升商业空间的时尚前卫、青春活力之感，成为顾客拍照打卡的网红地表。

尺寸：高度4m，不锈钢喷漆

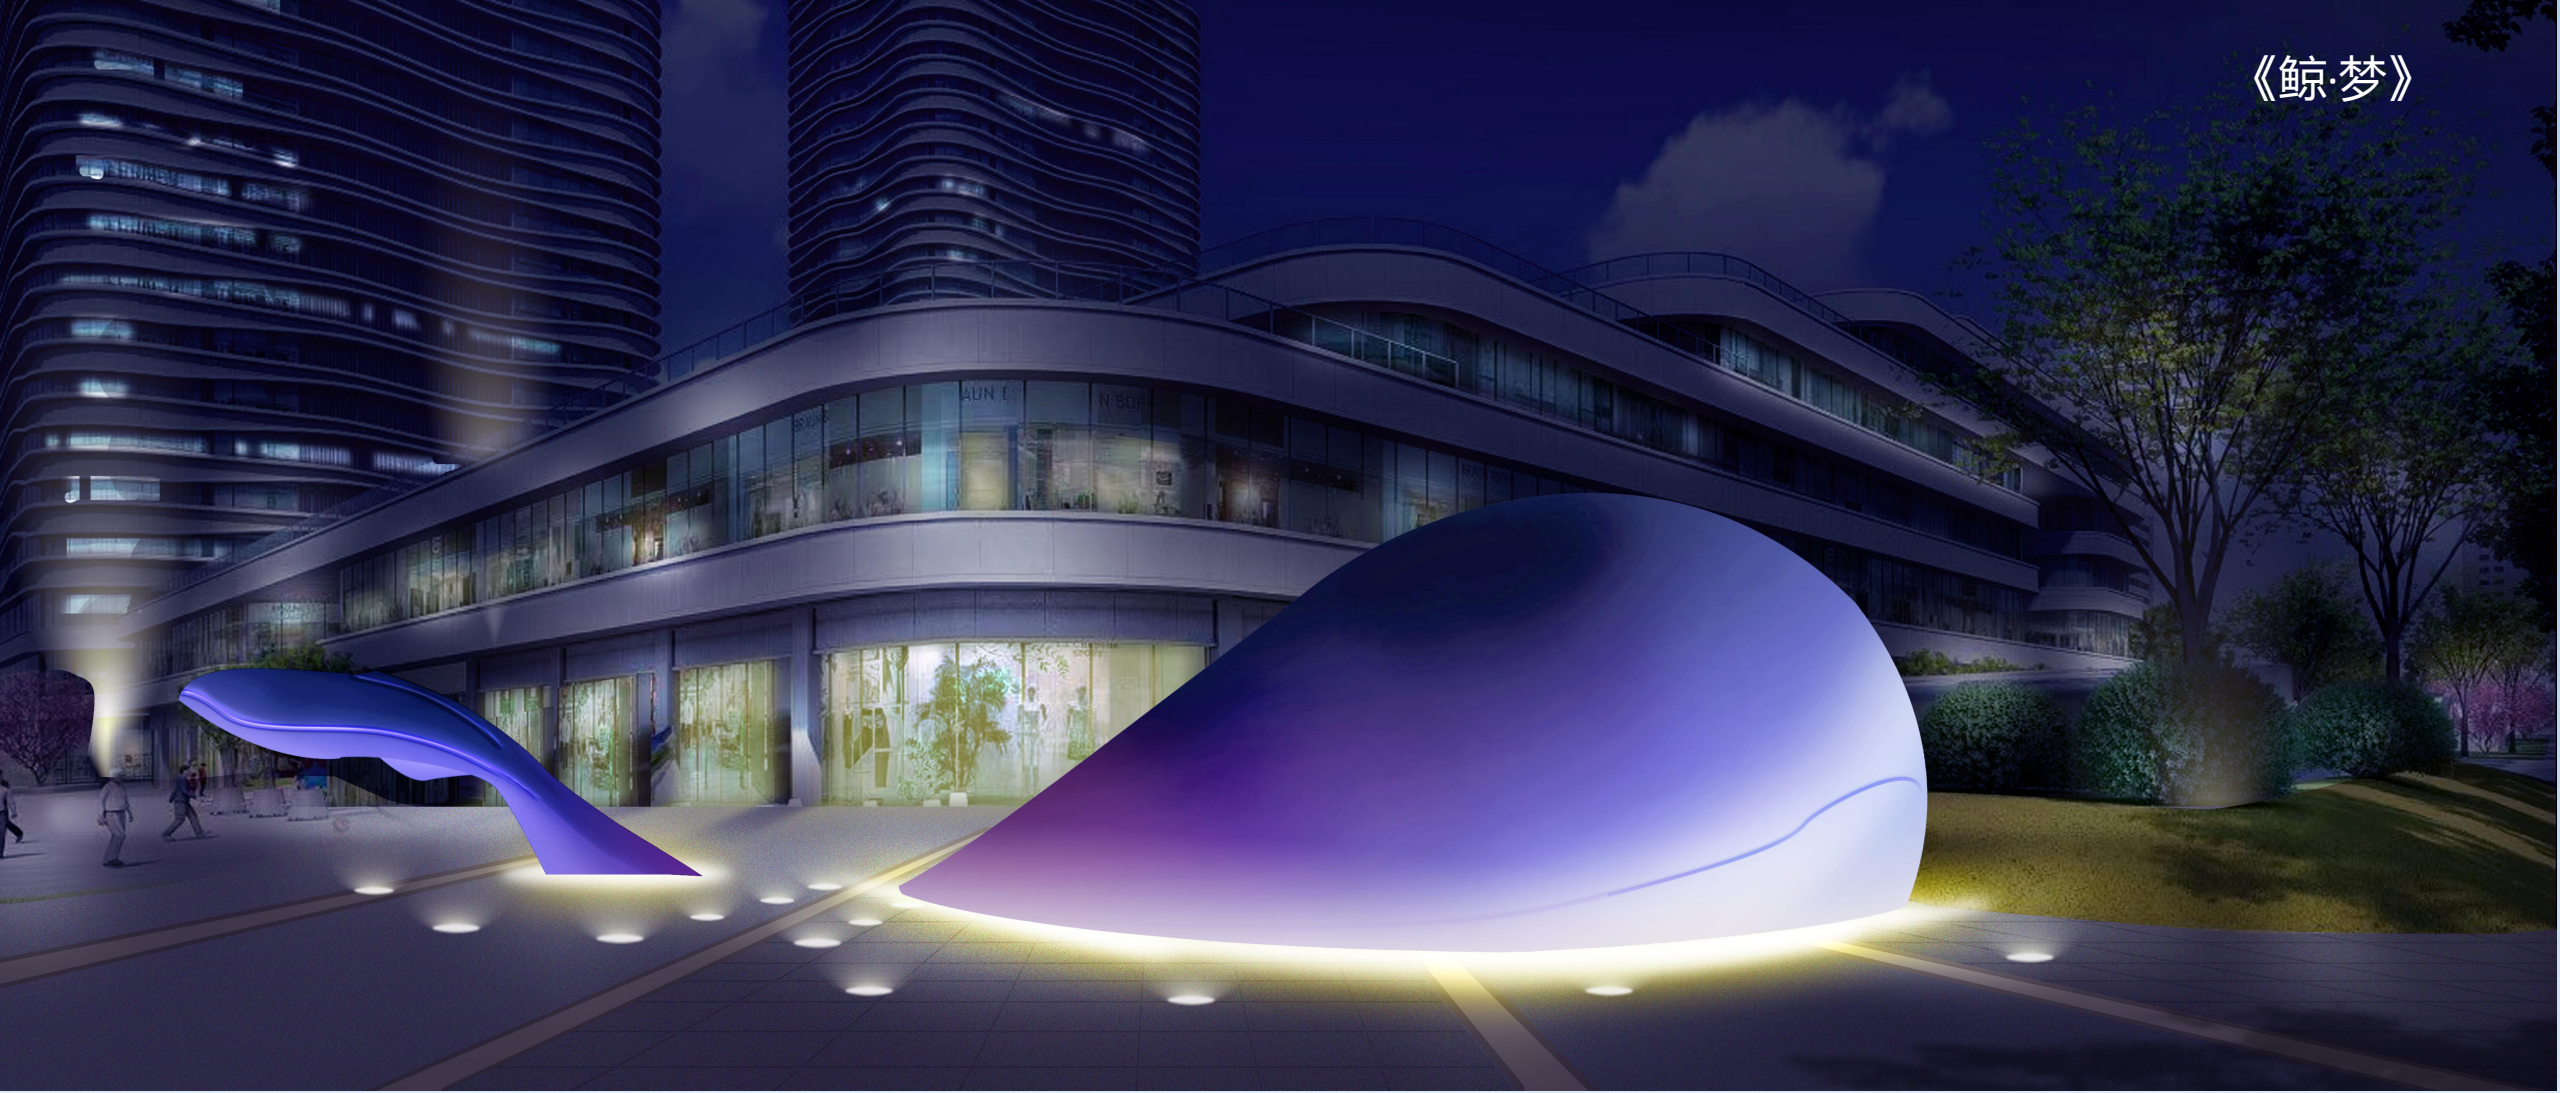

夜景示意图，  
夜景着重营造梦幻氛围。鲸身白珠反射灯光，如星般闪耀，让游客置身璀璨梦境之中。

# 《亲子购物》



尺寸：高度2m，材料：不锈钢

## 《填海造田》



作品以填海造田的场景为主元素，男人挥舞锄头，女人推动石块填入大海，展现劳动者挥洒汗水，辛勤建设家乡的热情与豪迈的情怀。表现填海造陆的艰辛，引发人类长久以来为生存的环境与自然多种不同的相处方式的话题与思考。


作品以体块切割，并且略显抽象的雕塑风格呈现，能够更好的与商业环境相融合。

尺寸：高度2.4m，材料：不锈钢

丝带


颜色：海蓝色rgb：0 125 226潘通色：007de2


单体横向宽度400mm，整体共800mm

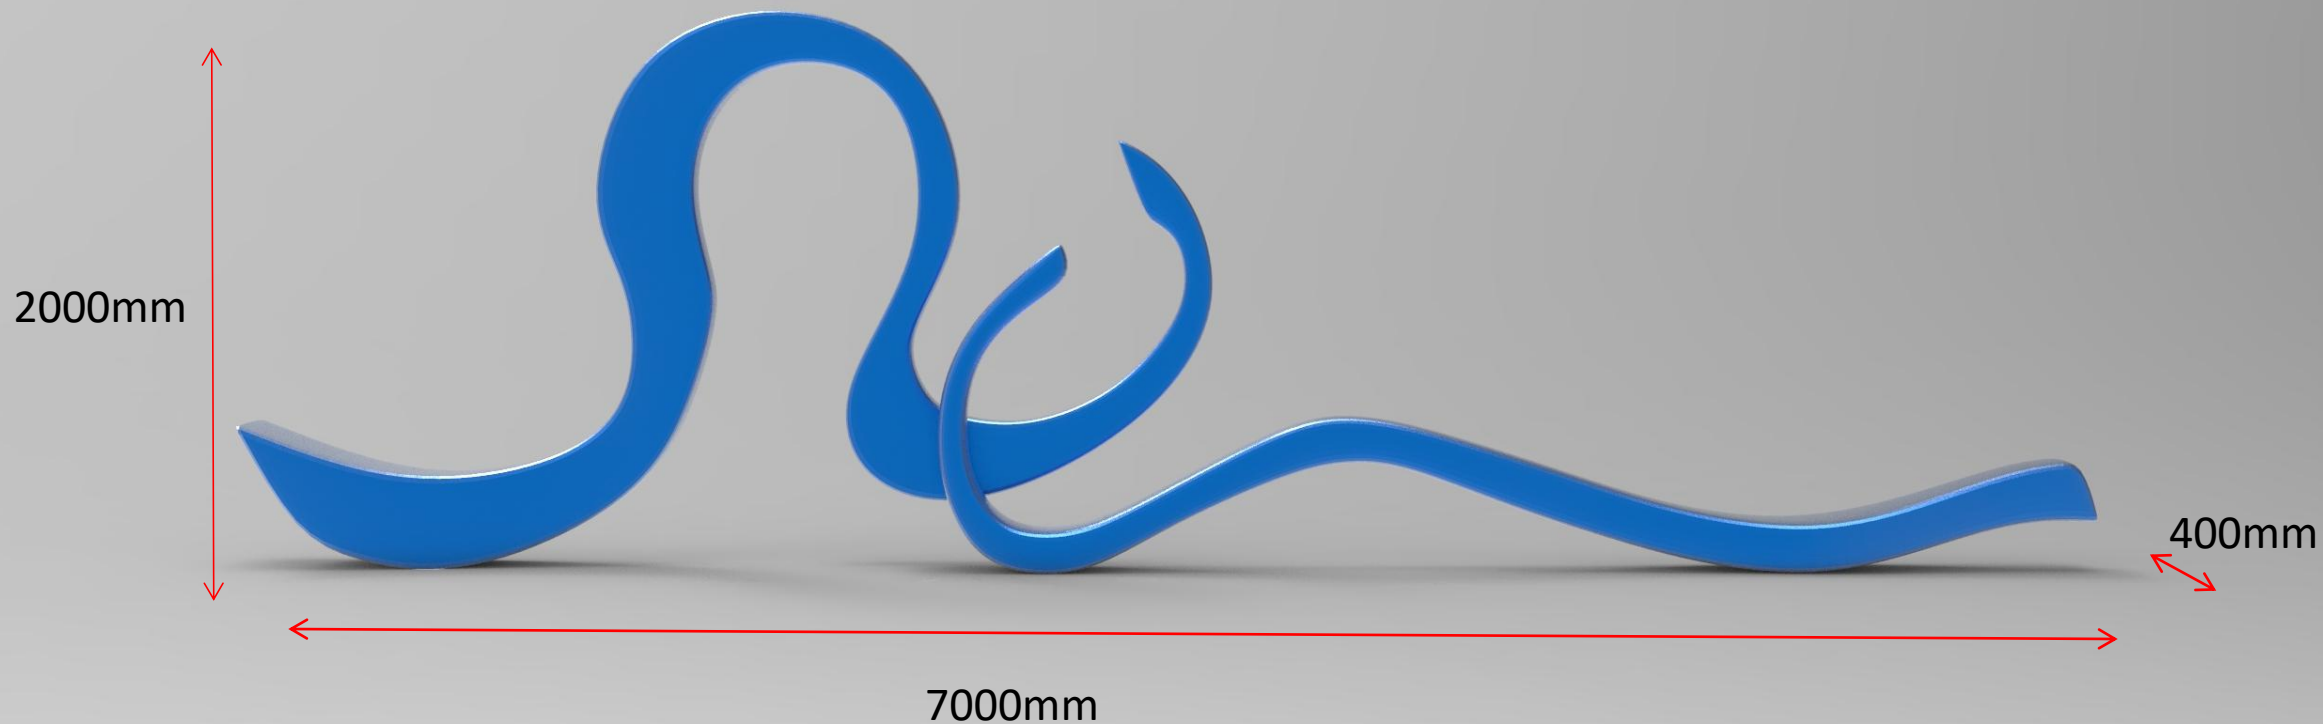

海浪象征锲而不舍、勇往直前的精神，代表着自由奔放的性格和一种奋发向上的生活态度。

不锈钢上色

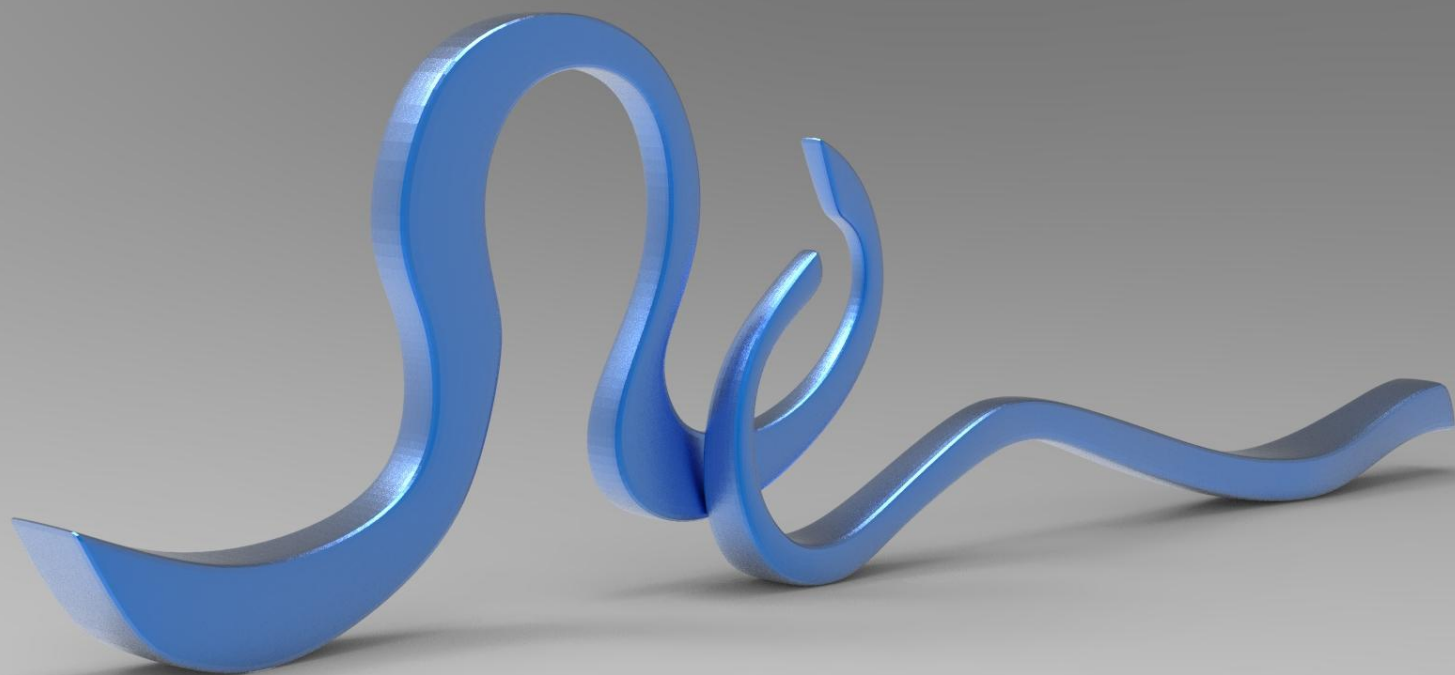


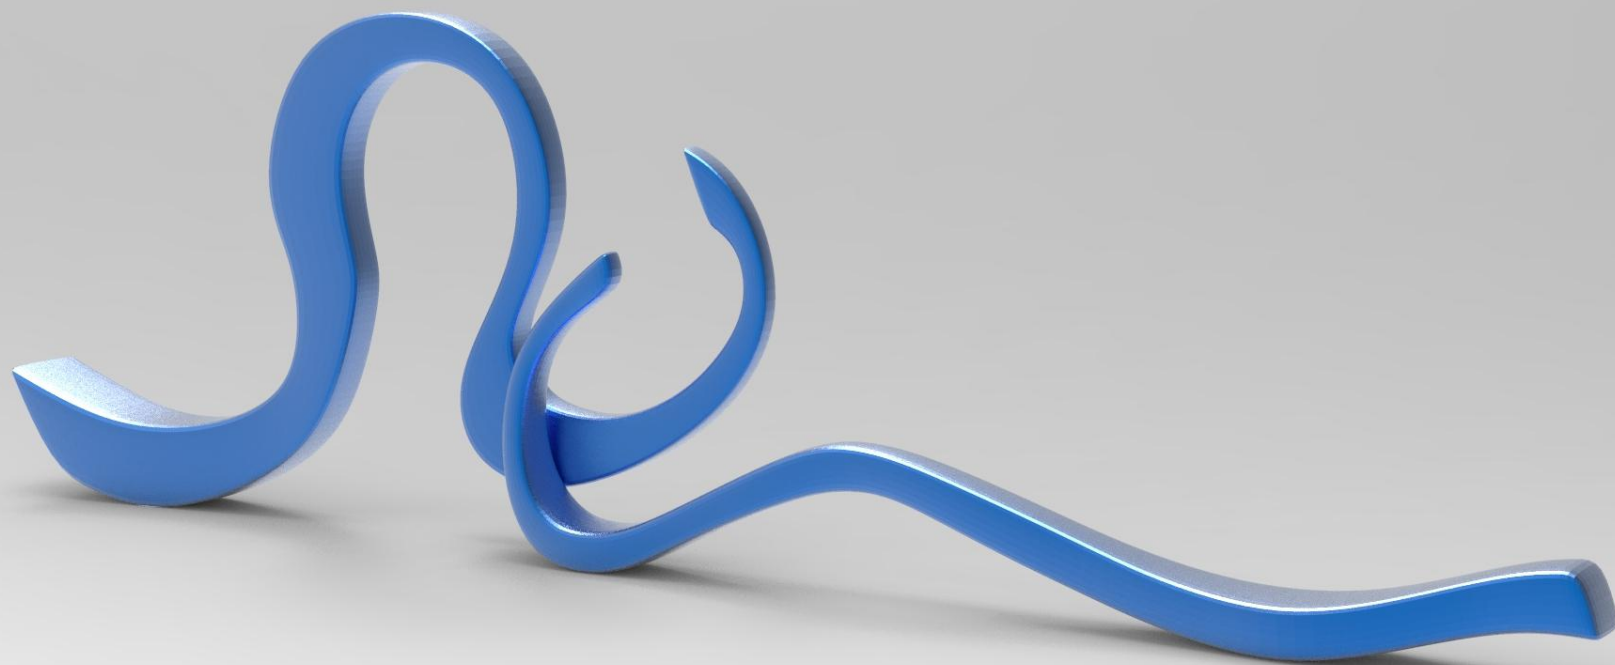








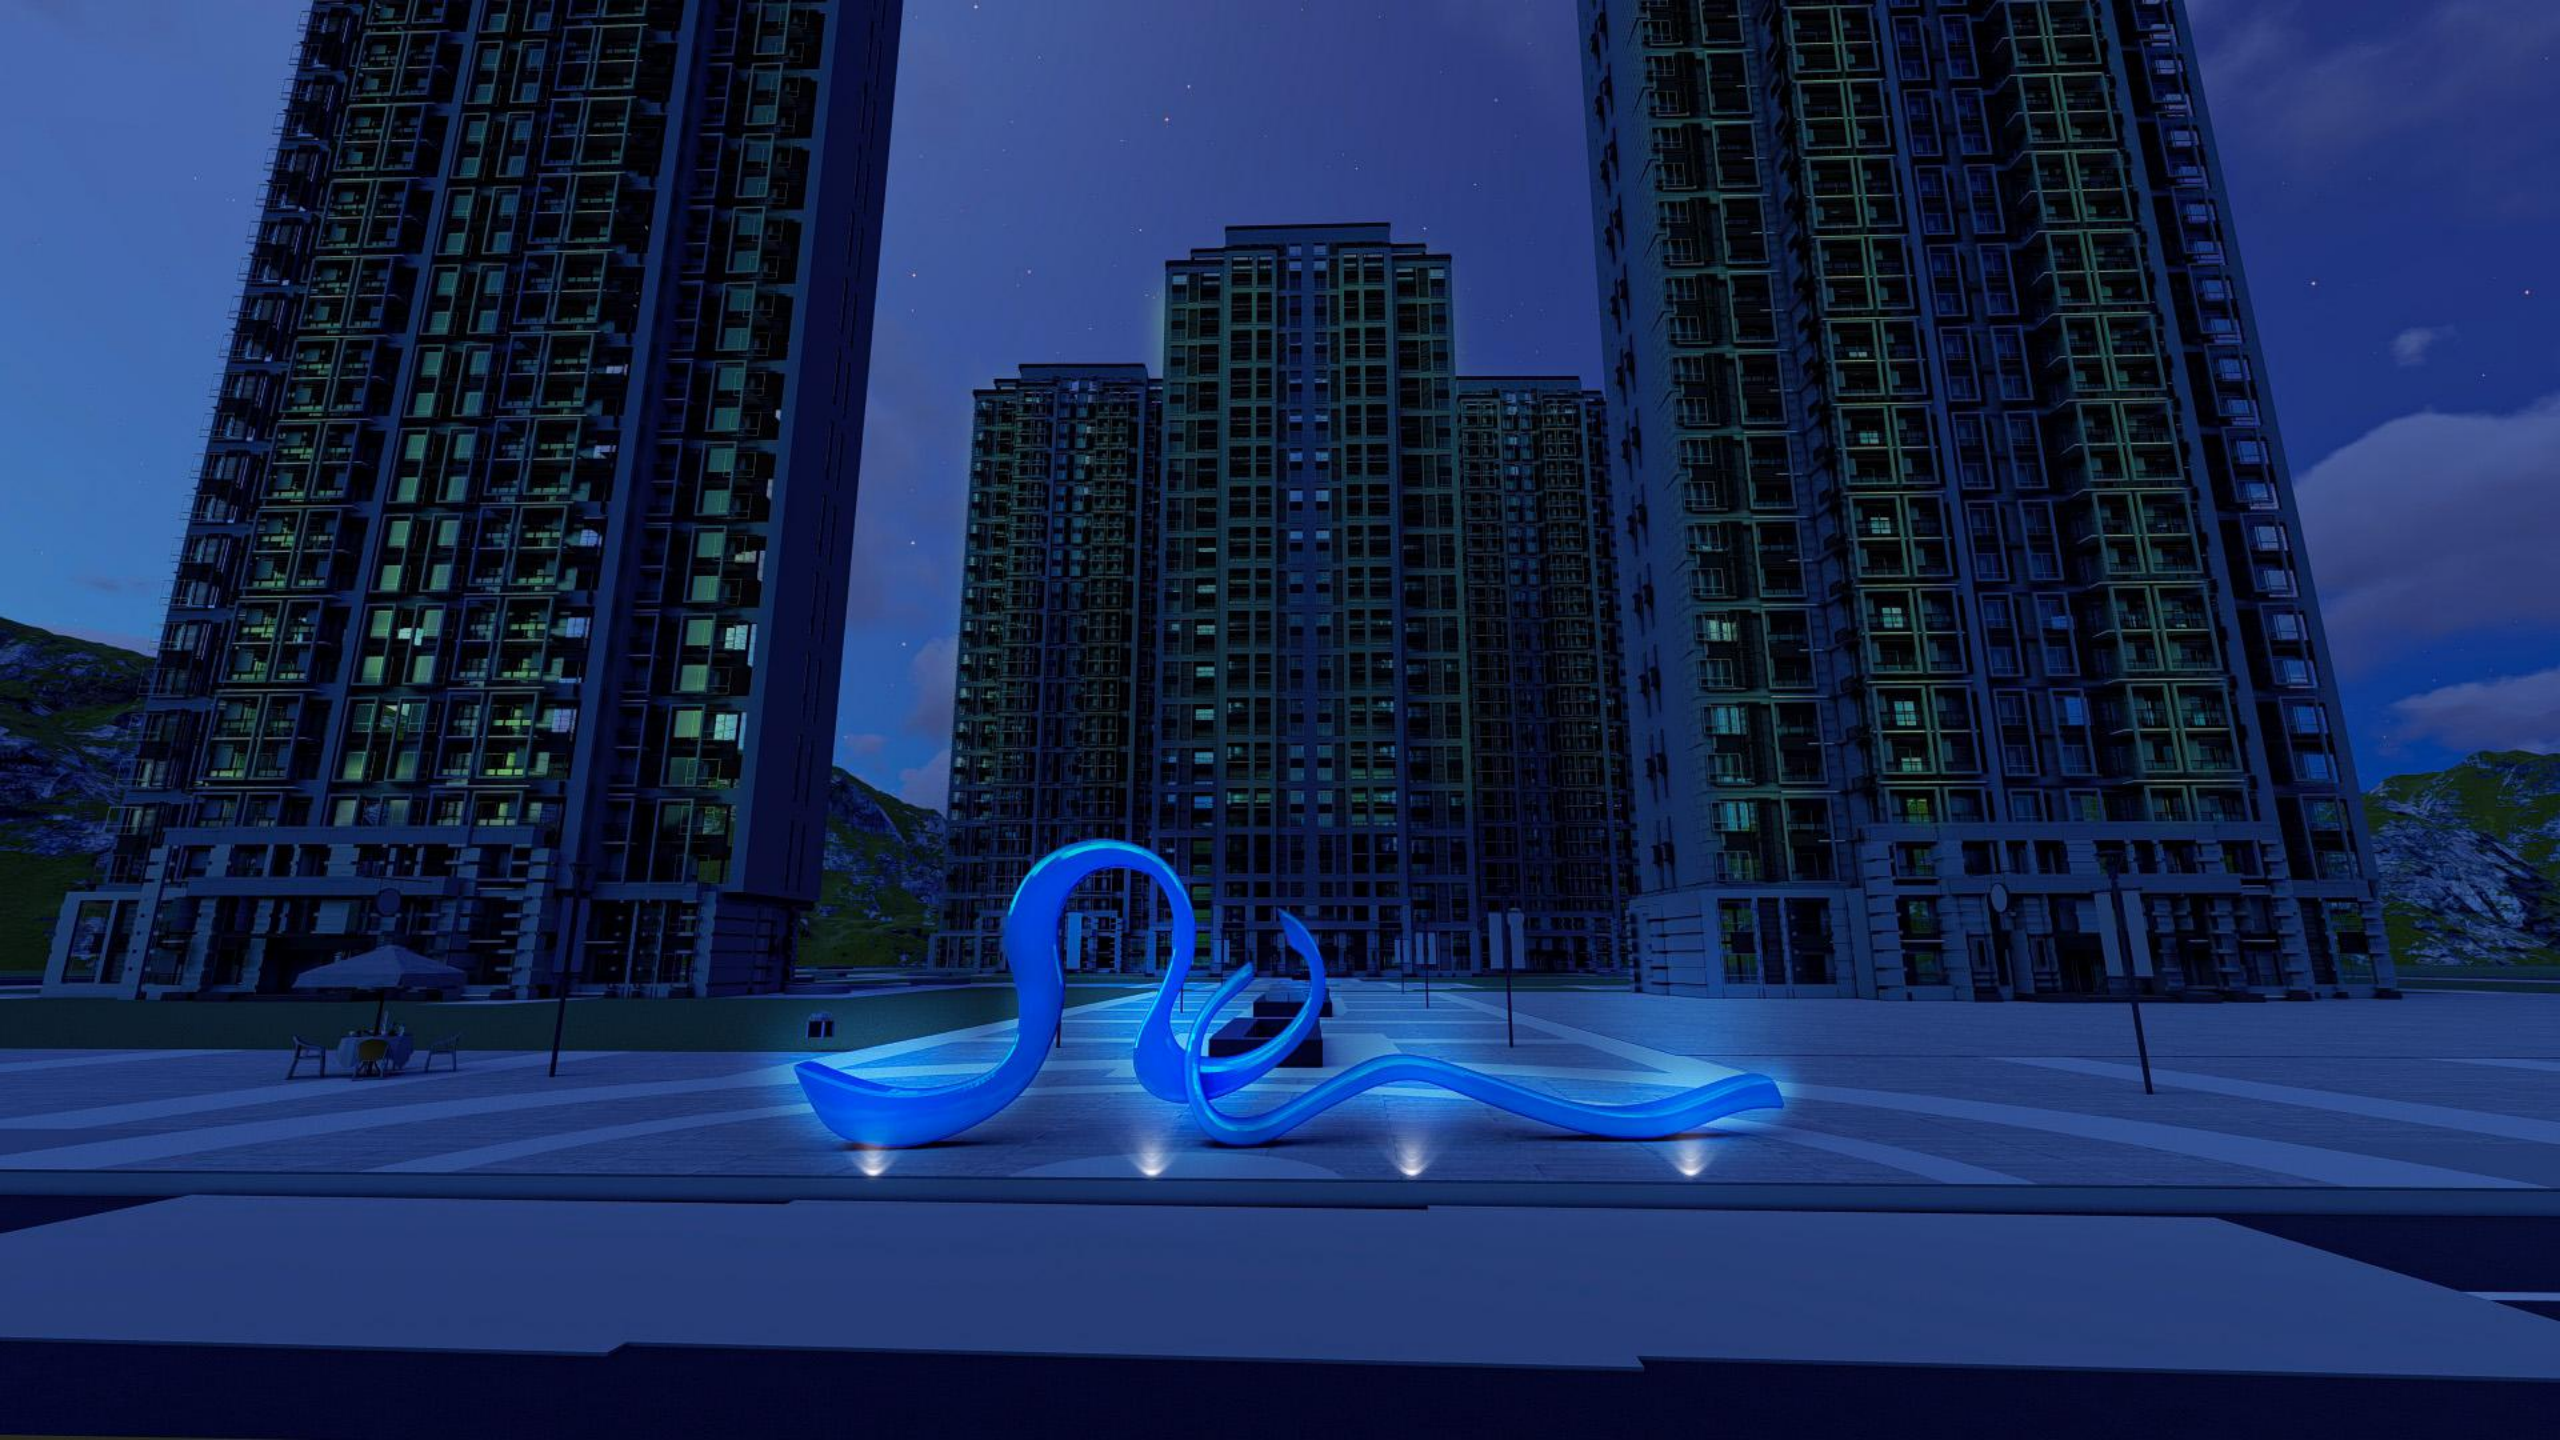


鲸鱼


颜色：海蓝色rgb： 0 125 226潘通色： 007de2

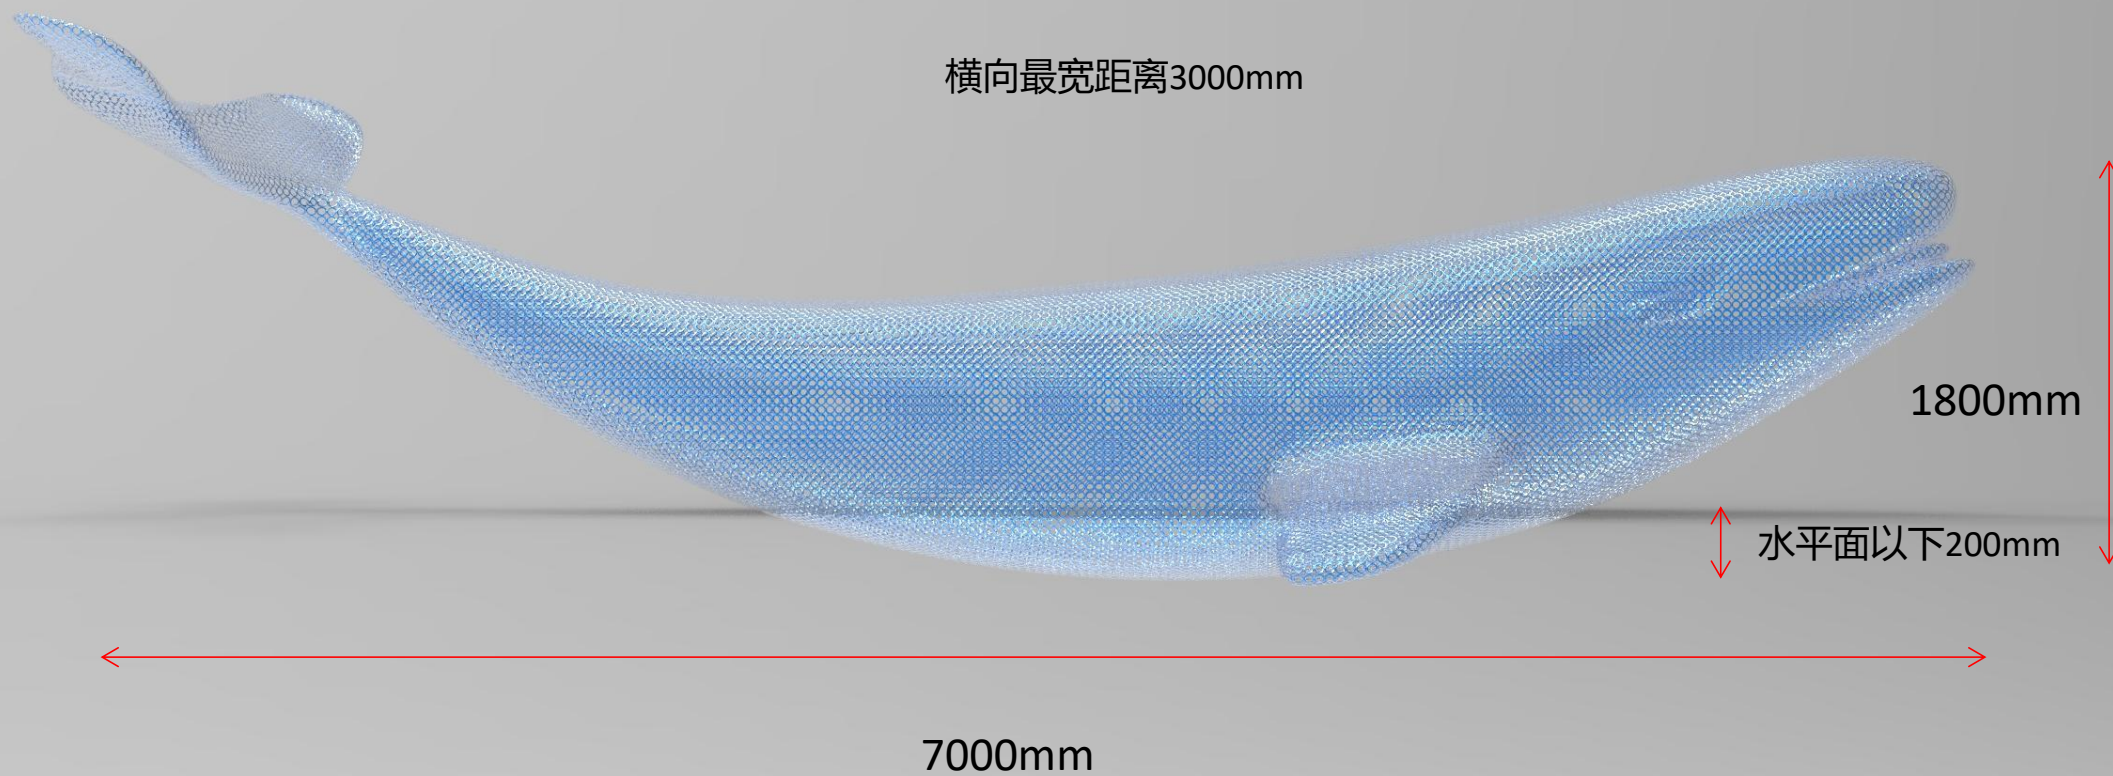


材质：不锈钢上色


水平面下预留200mm，具体尺寸可根据现场施工调整

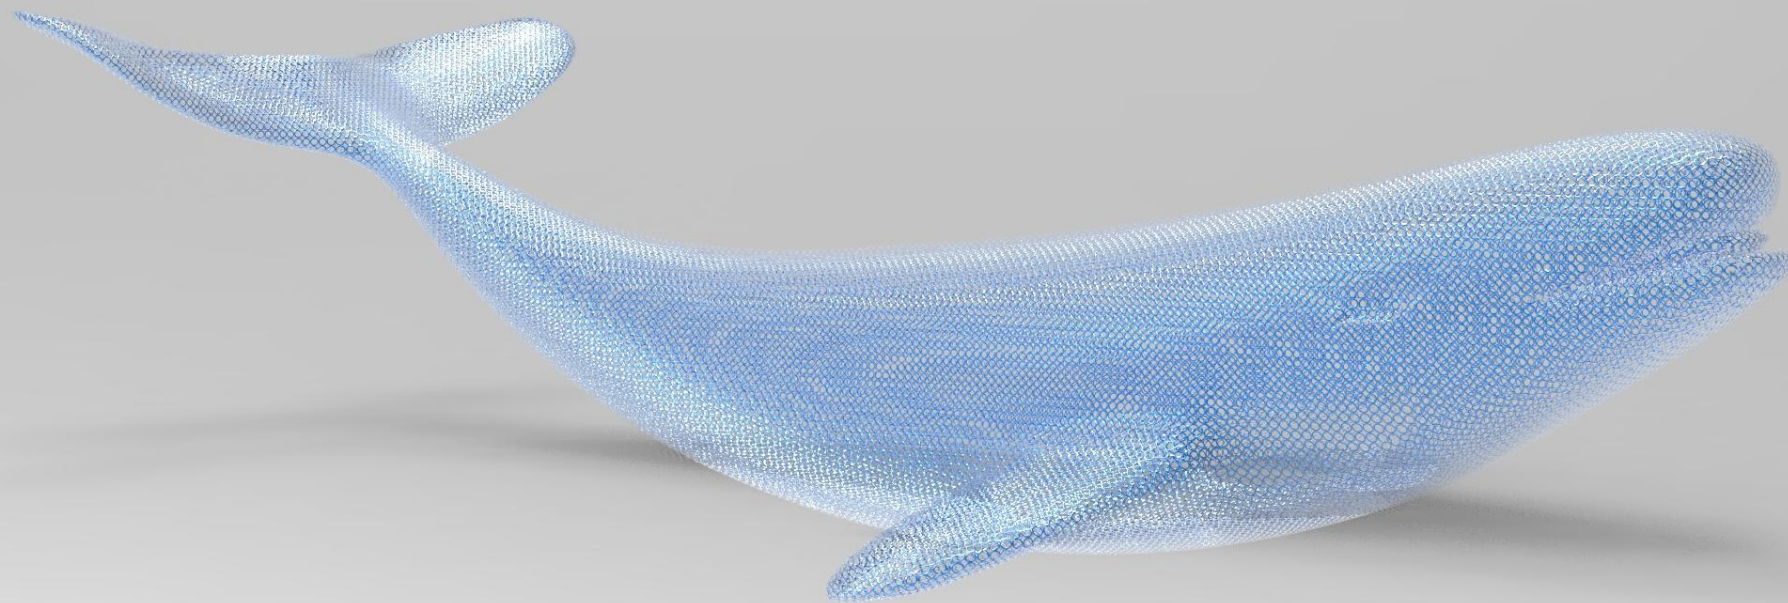

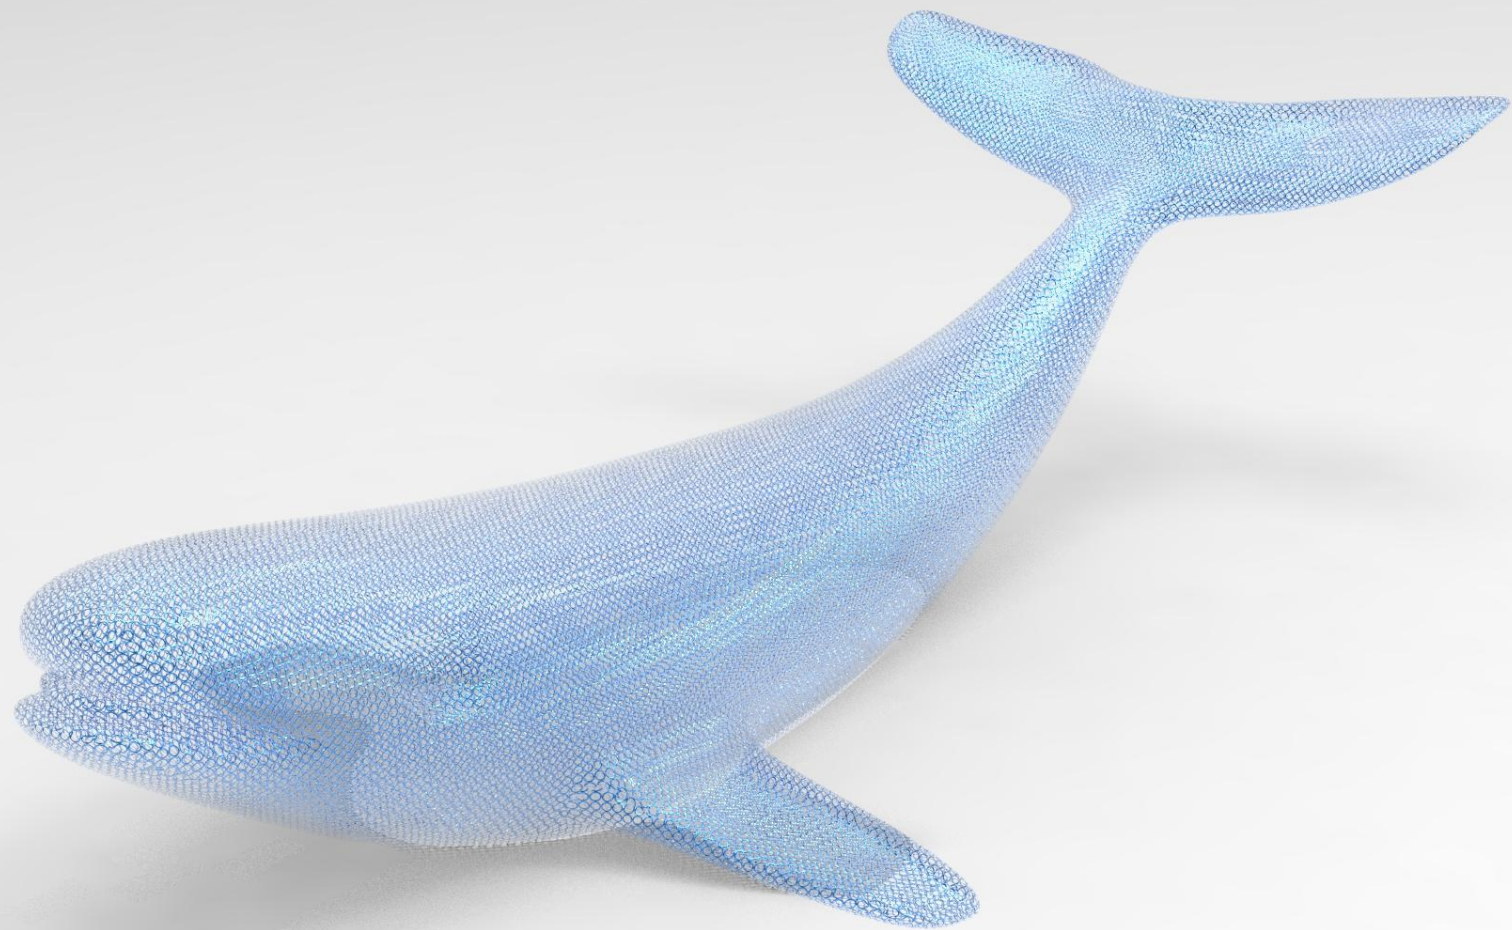

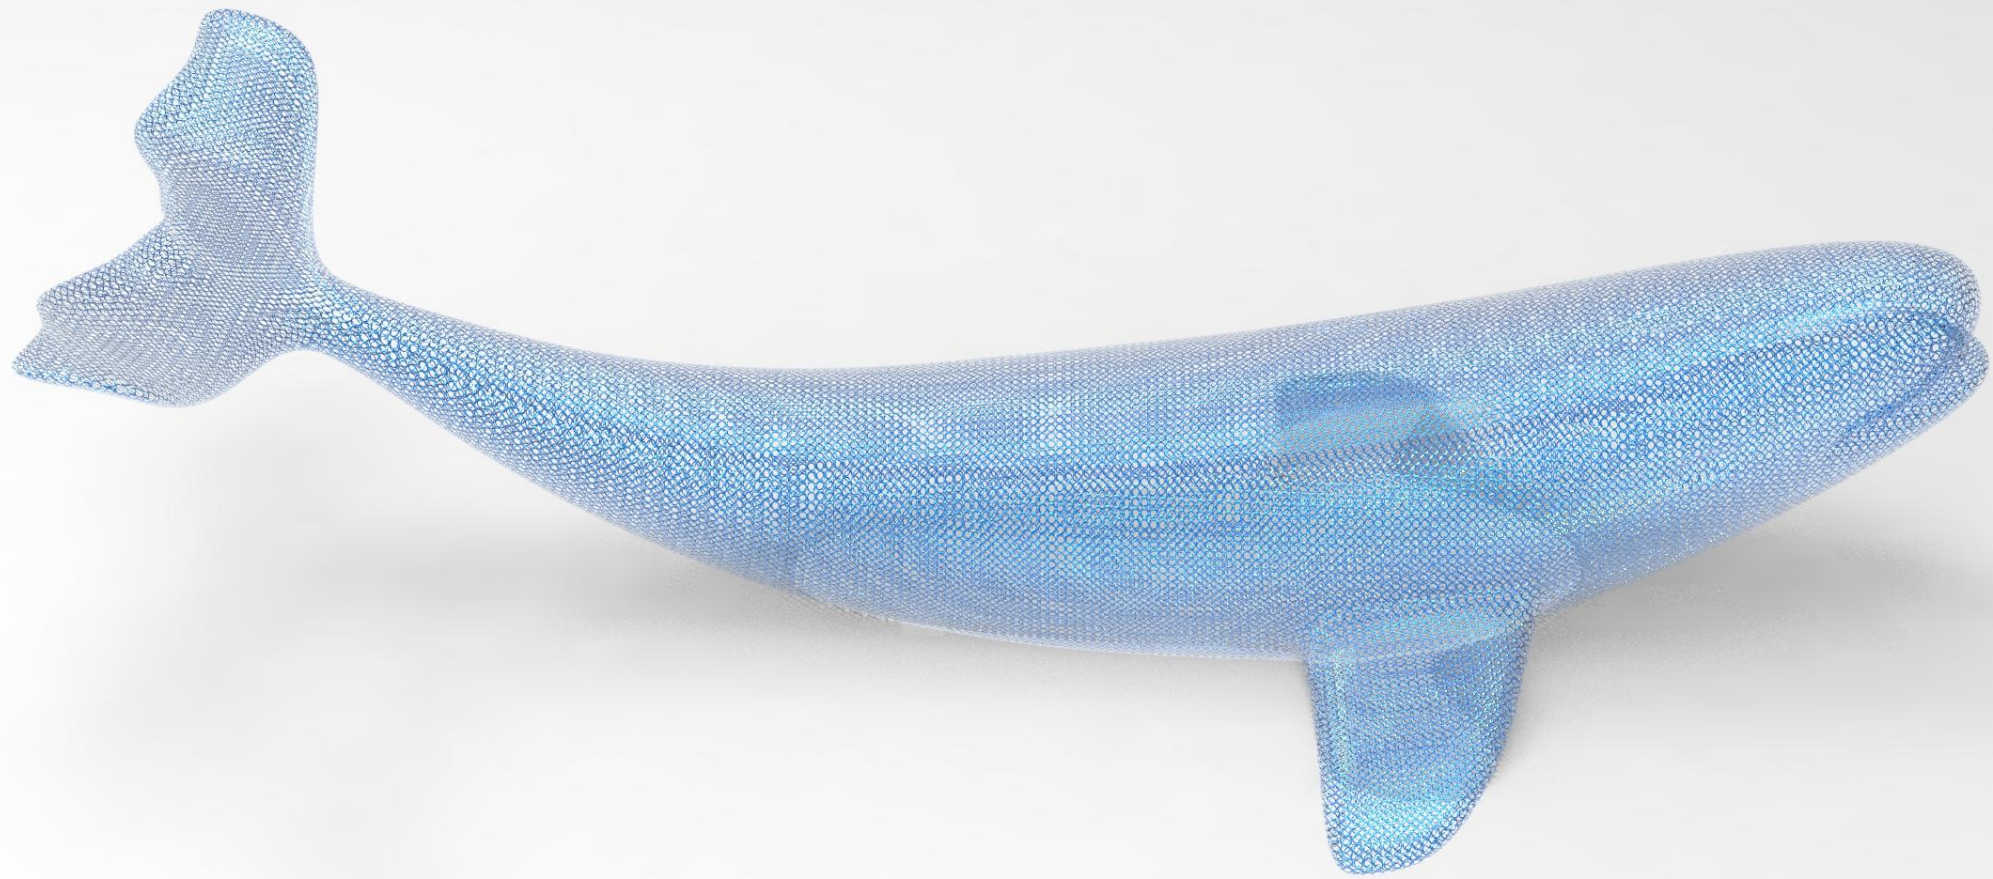



圆环结构直径  $d=30\text{mm}$

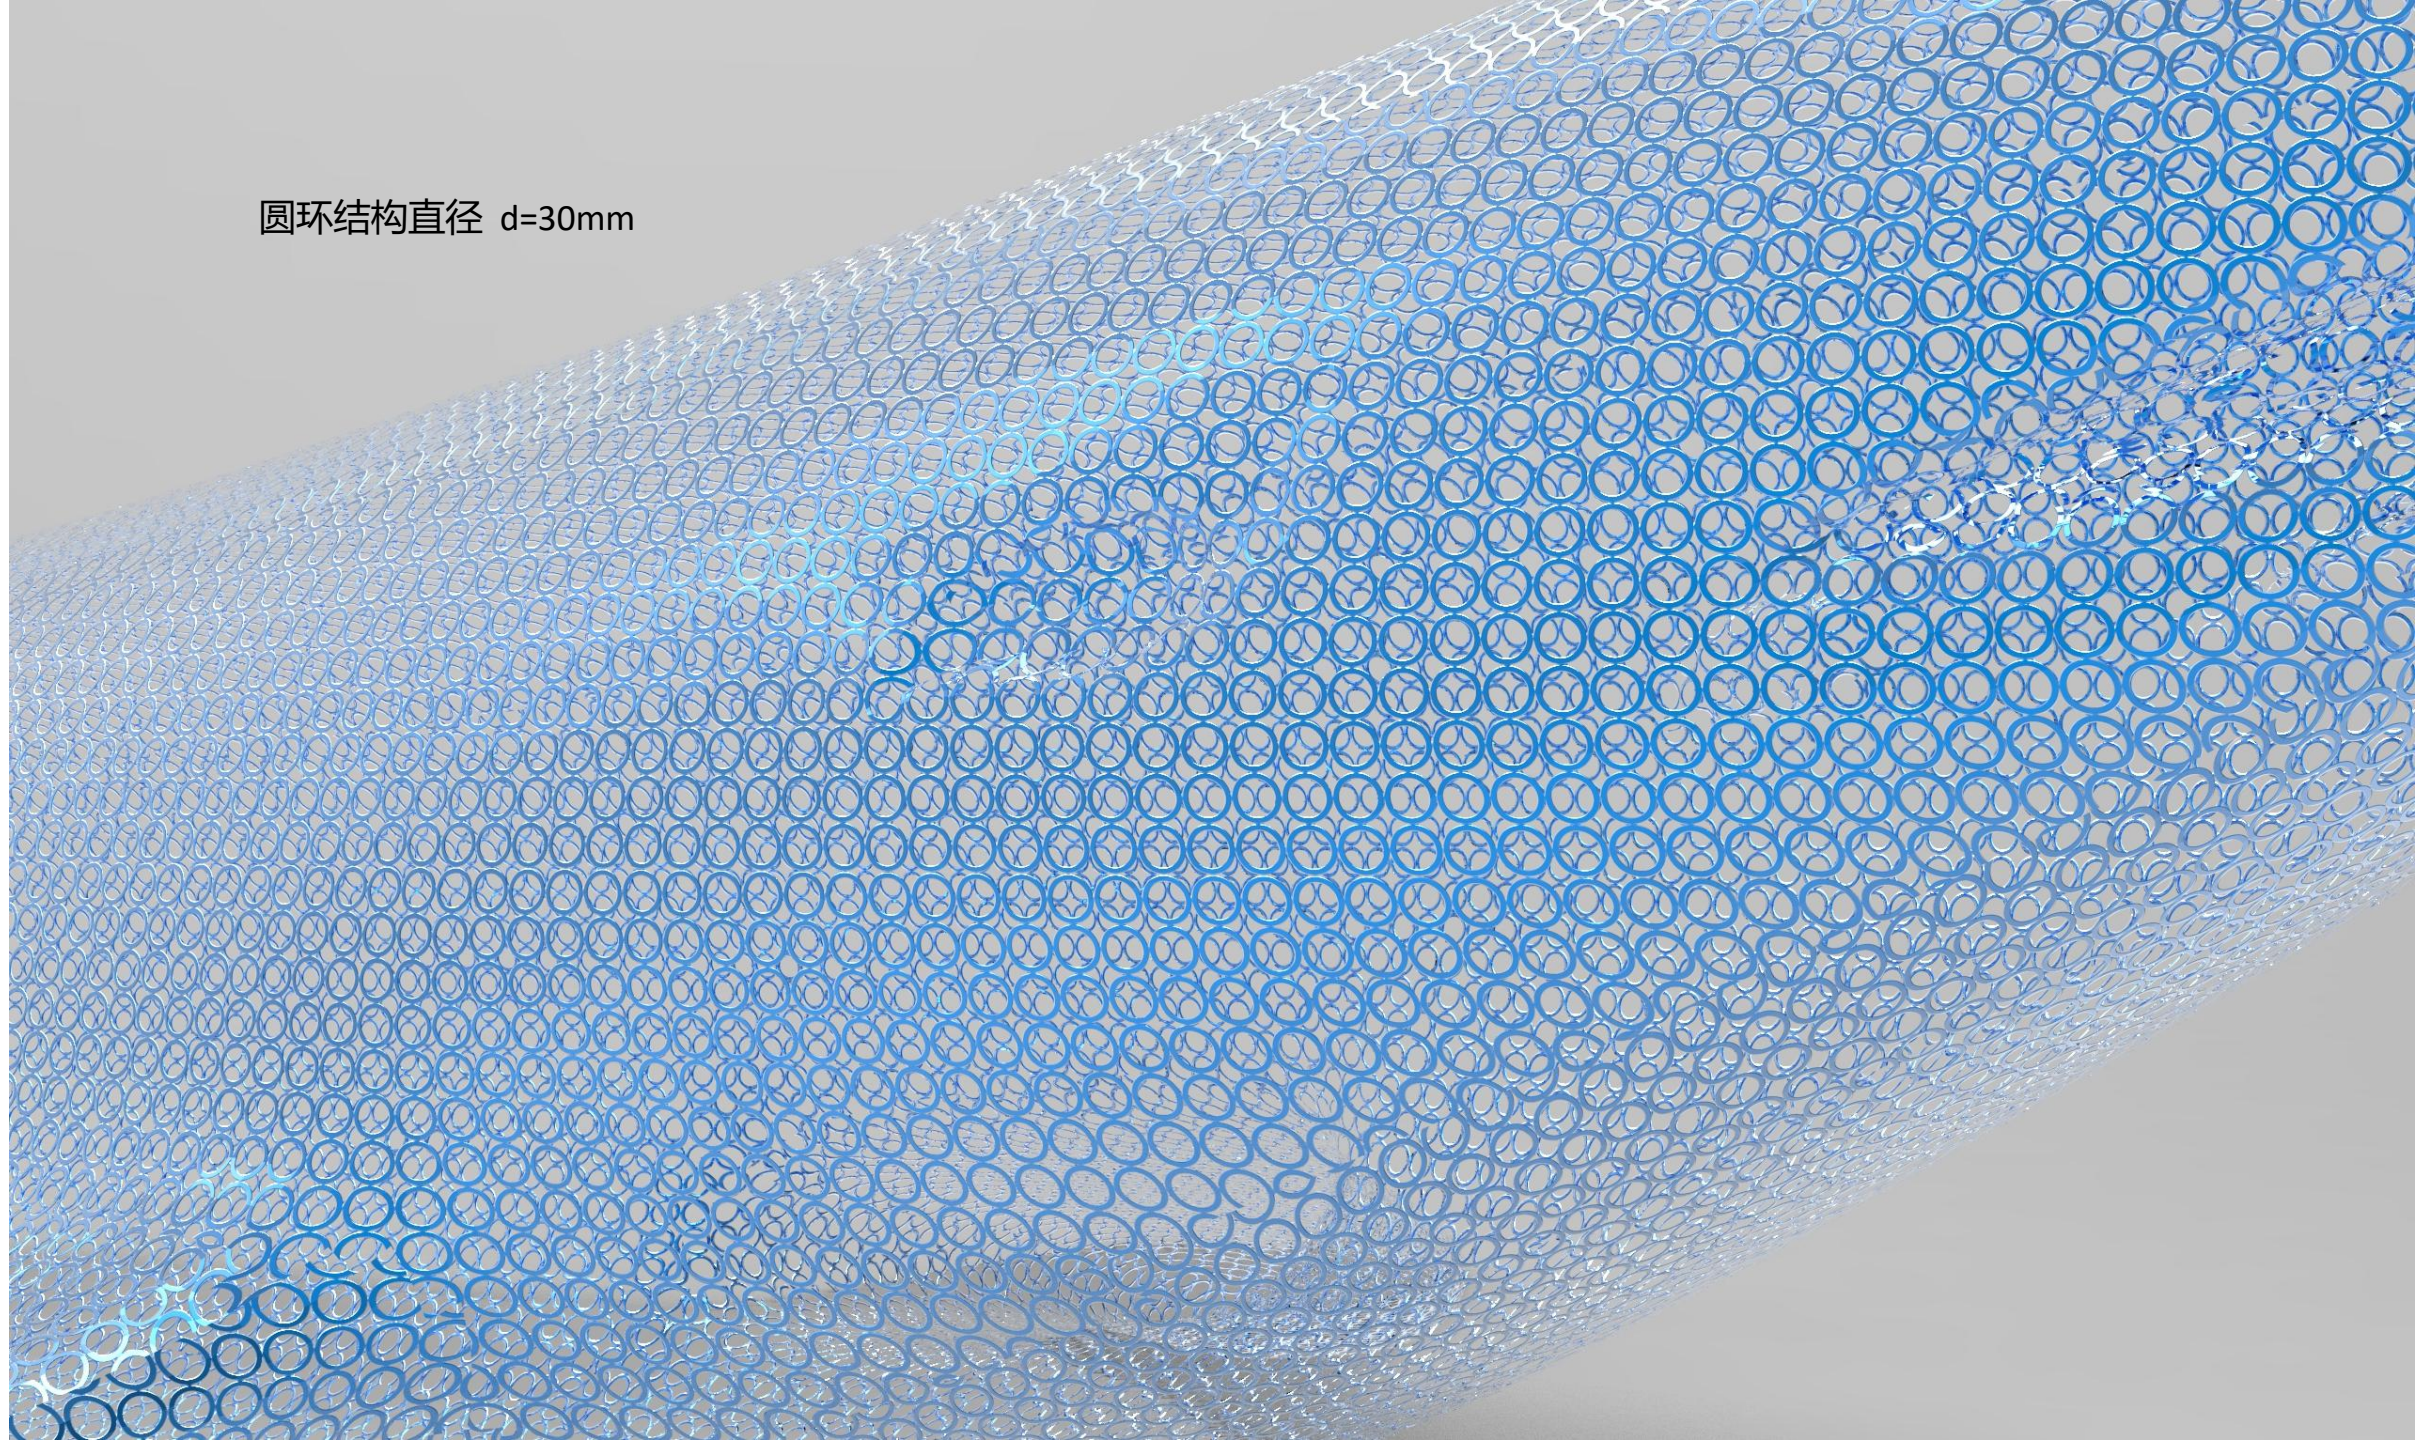







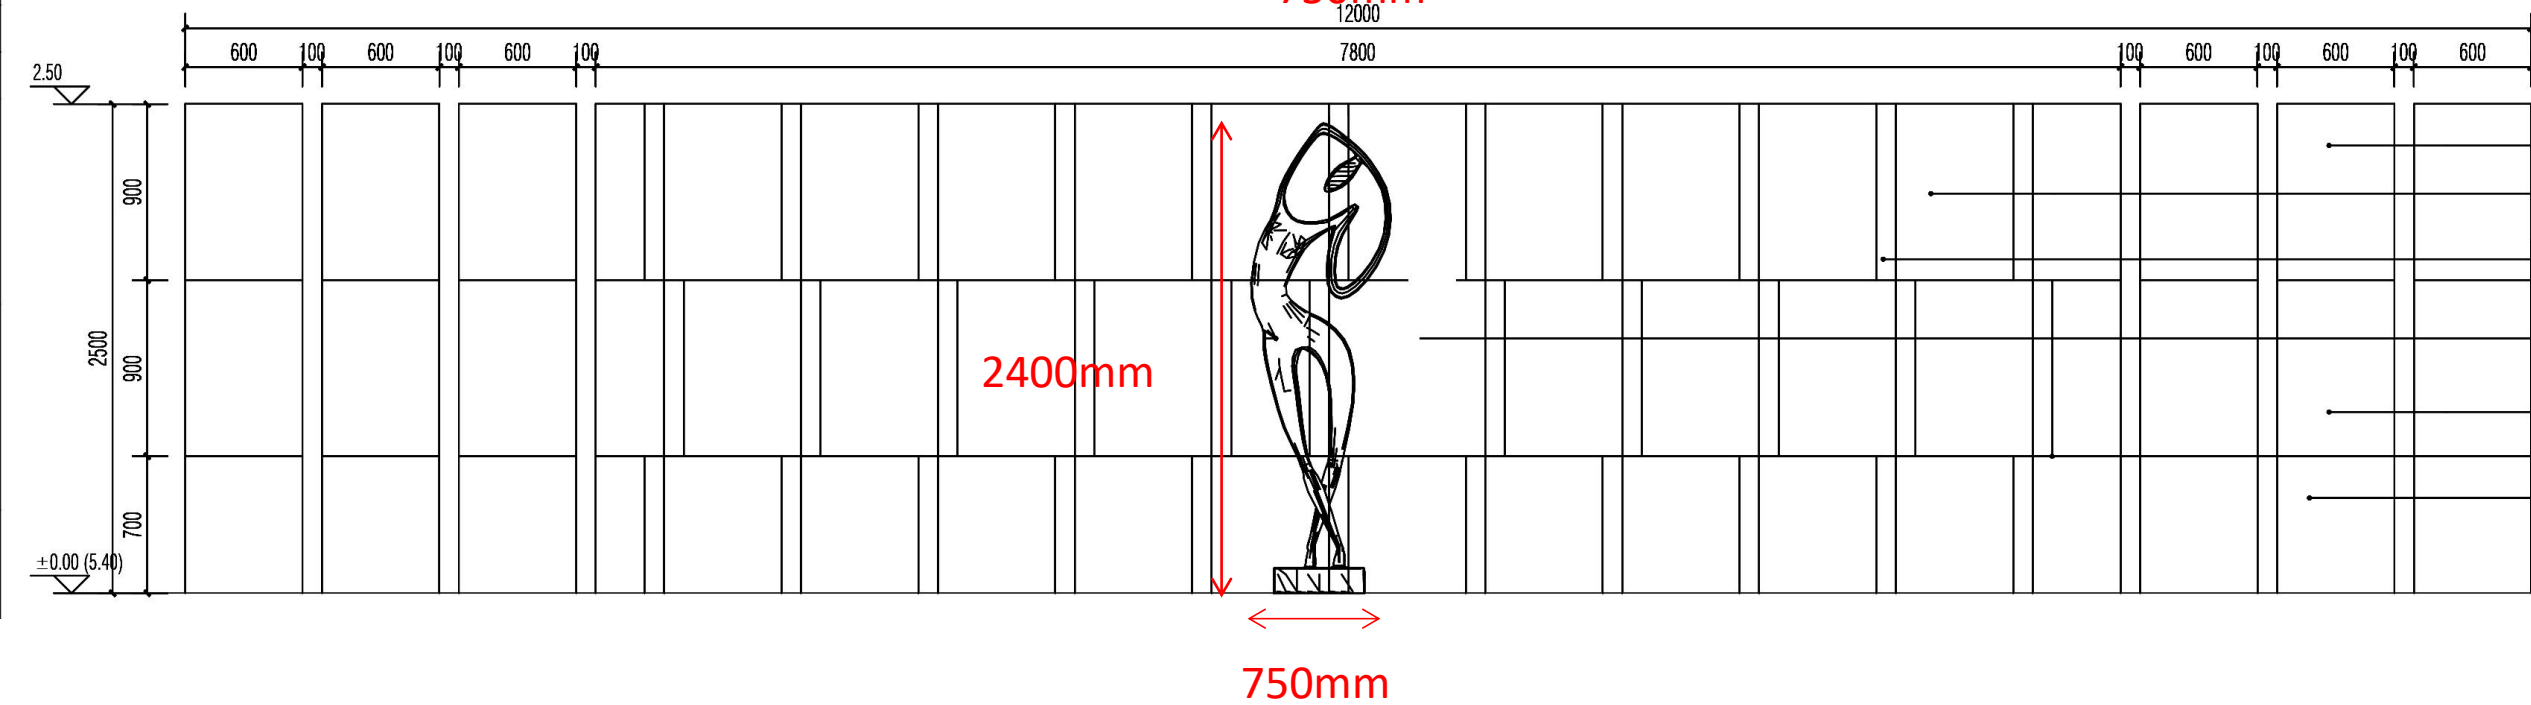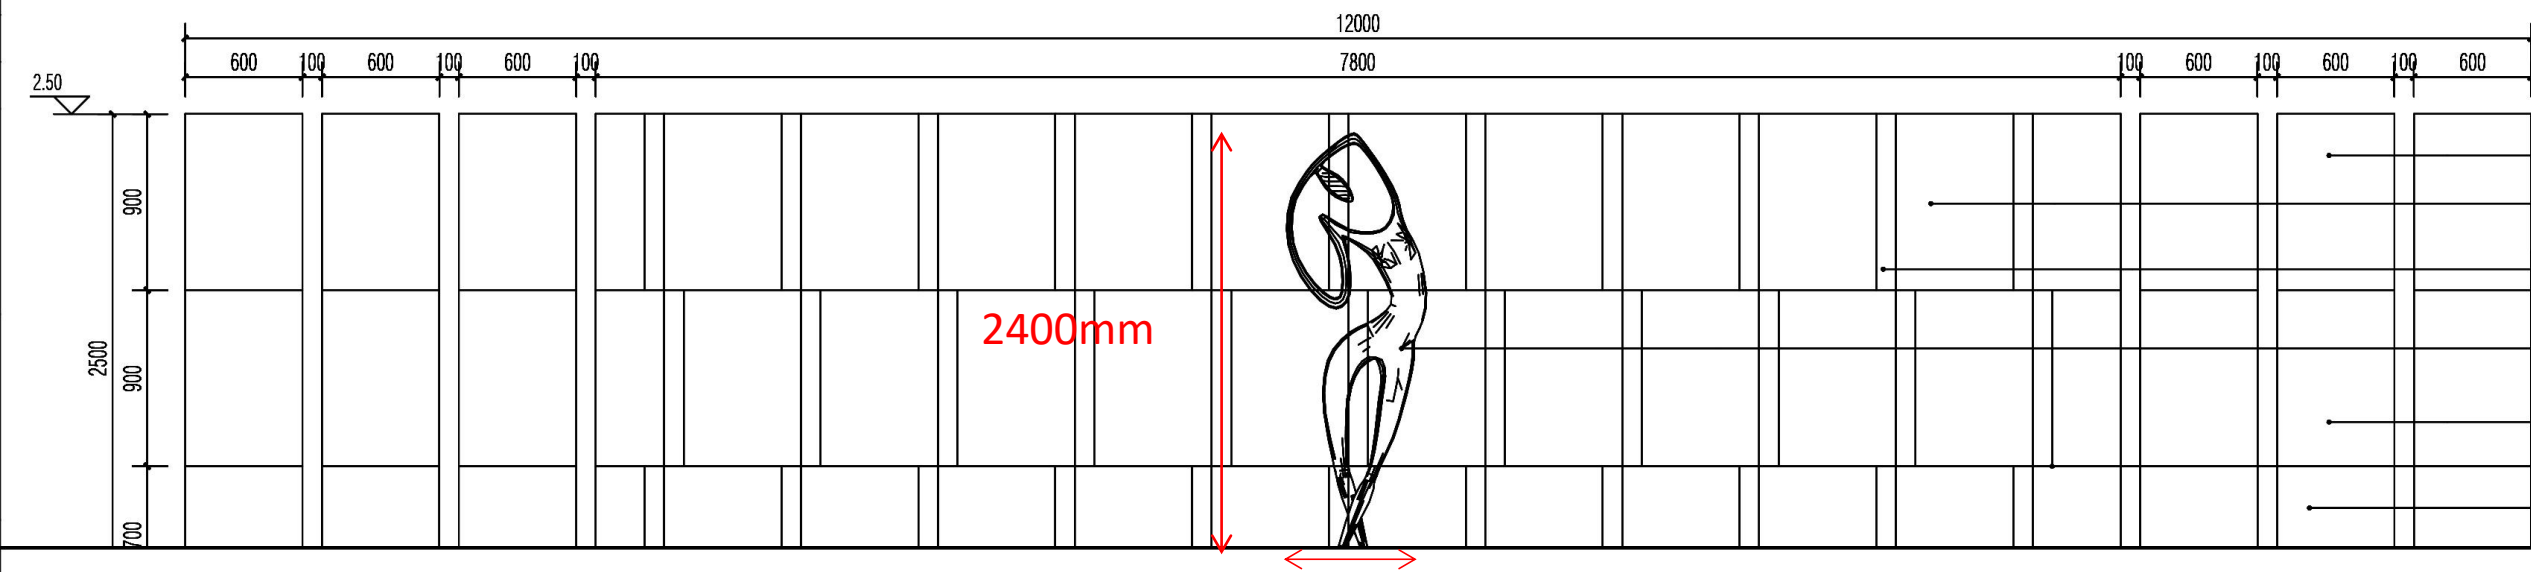

Tai Zhou · Dong Bu Xin Qu


浙江 · 台州

台州—浙江—中國


台州东部新区鲍浦大道以南、启泰街以西（暂定名）项目-A、B地块雕塑

设计单位：华越设计集团股份有限公司


|       |     |     |
|-------|-----|-----|
|       | 实 名 | 签 名 |
| 项目负责人 | 张矗  |     |
| 专业负责人 | 钱晓娜 |     |
| 设 计   | 卢剑威 |     |
| 注册章   |     |     |
| 预留章   |     |     |
| 出图章   |     |     |
| 图审章   |     |     |
| 竣工章   |     |     |

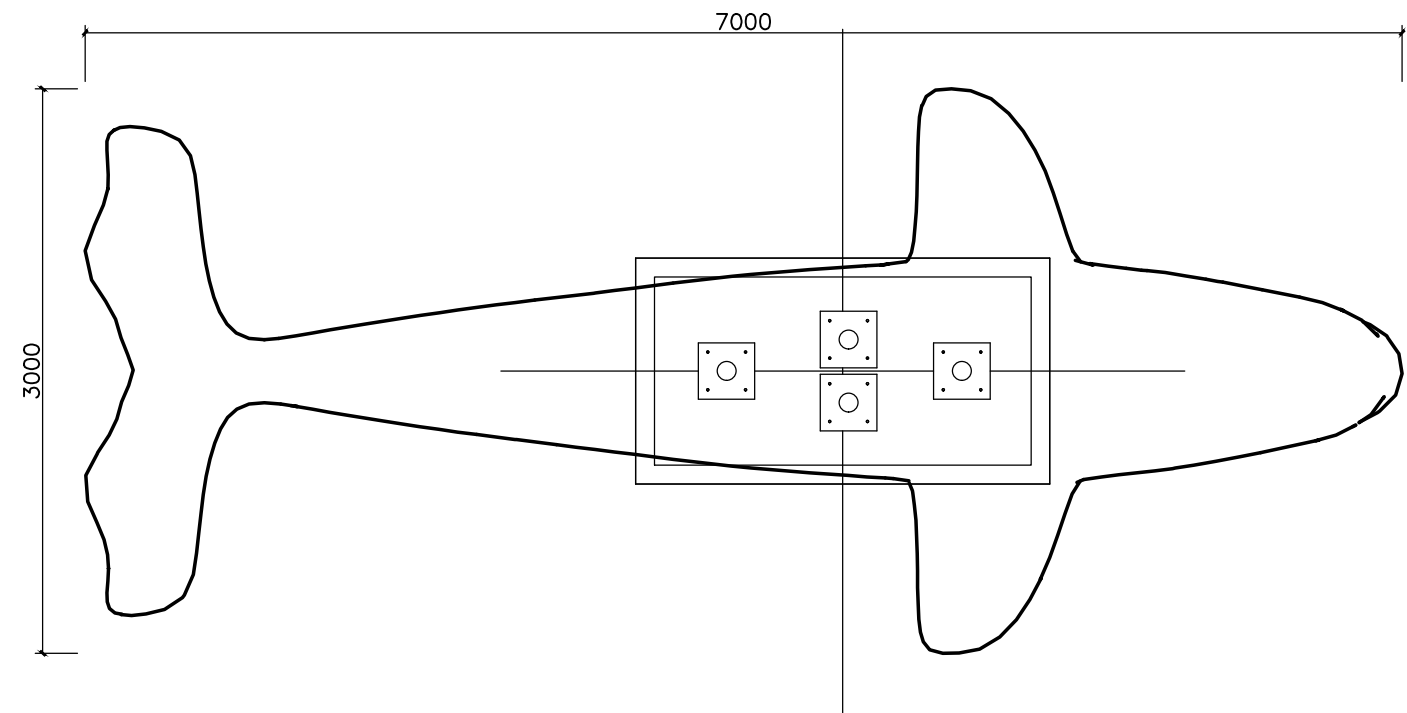


鲸鱼雕塑平面 1:40

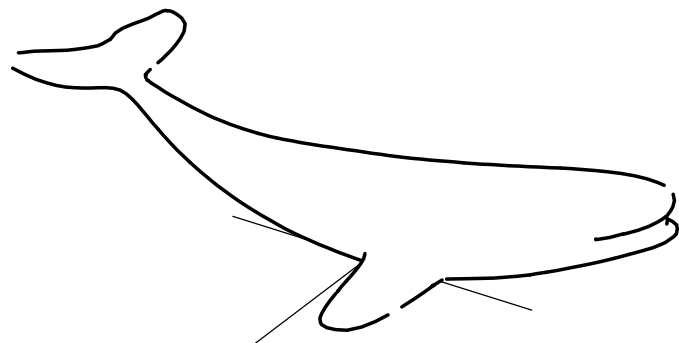

鲸鱼水景雕塑

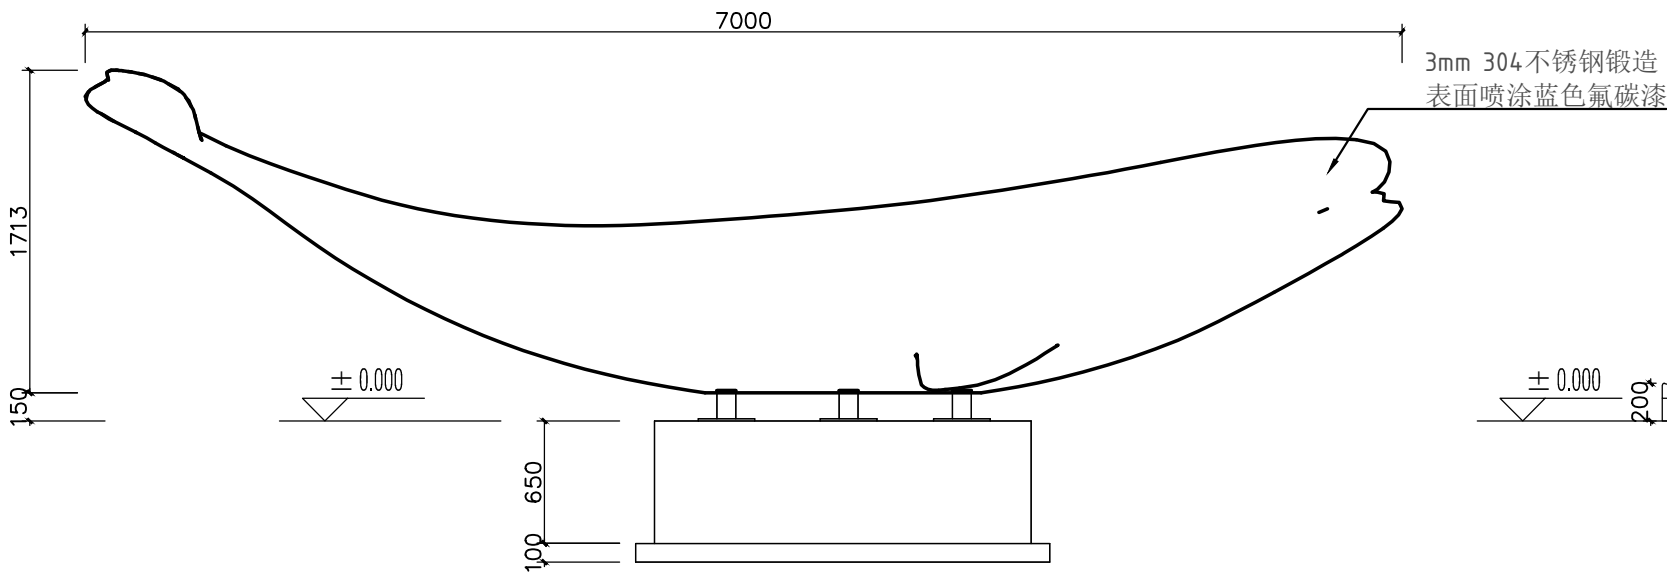

鲸鱼雕塑正面 1:40

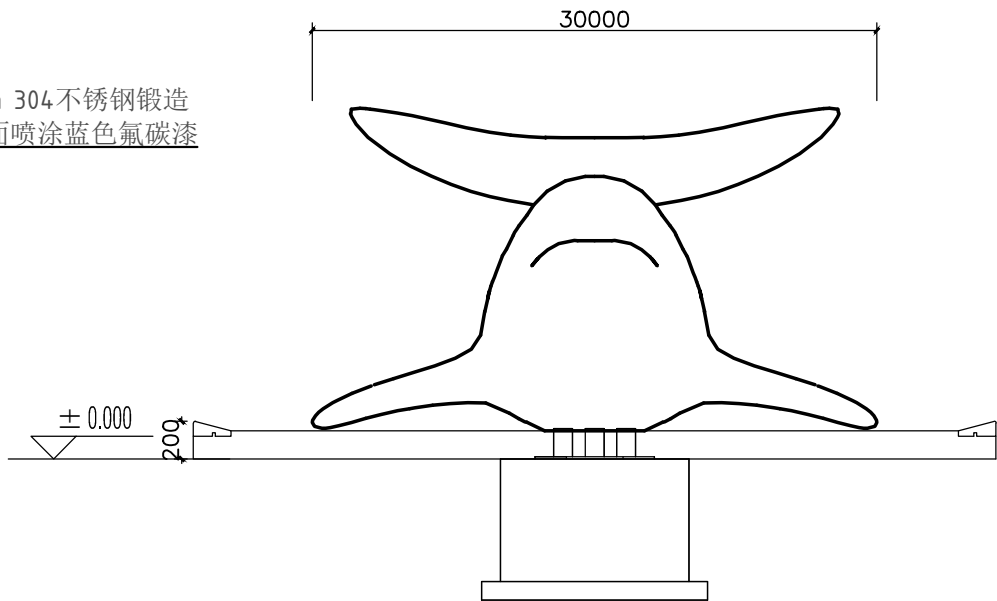

鲸鱼雕塑侧面 1:40



华越设计集团股份有限公司  
HOY DESIGN GROUP Co., Ltd

建筑行业（建筑工程）甲级 证书编号:A233029948  
风景园林工程设计专项甲级 证书编号:A233029948  
城乡规划乙级 证书编号:浙自然资规划〔2020〕20007号  
市政行业（给水工程、排水工程）乙级 证书编号:A233029948  
市政行业（道路工程、桥梁工程）乙级 证书编号:A233029948

会 签 栏

|     |  |     |  |
|-----|--|-----|--|
| 建 筑 |  | 暖 通 |  |
| 结 构 |  | 电 气 |  |
| 给排水 |  | 其 他 |  |

|       |     |     |
|-------|-----|-----|
|       | 姓 名 | 签 名 |
| 项目负责人 | 张矗  |     |
| 专业负责人 | 钱晓娜 |     |
| 审 定 人 | 张矗  |     |
| 审 核 人 | 许彬洪 |     |
| 校 对 人 | 钱晓娜 |     |
| 设 计 人 | 卢剑威 |     |
| 绘 图 人 |     |     |

|      |              |
|------|--------------|
| 建设单位 | 台州东盛建设投资有限公司 |
|------|--------------|

|      |                                   |
|------|-----------------------------------|
| 项目名称 | 台州东部新区鲍浦大道以南、启泰街以西（暂定名）项目-A、B地块雕塑 |
|------|-----------------------------------|

|      |    |
|------|----|
| 子项名称 | 园建 |
|------|----|

|      |       |
|------|-------|
| 图纸名称 | 雕塑详图一 |
|------|-------|

|     |                 |     |        |
|-----|-----------------|-----|--------|
| 设计号 | 2020-HYCRD-0641 |     |        |
| 阶 段 | 施工图设计           | 专 业 | 园林     |
| 日 期 |                 | 图 号 | LD-101 |
| 版本号 |                 | 页 码 | 1      |


|      |
|------|
| 资质签章 |
|------|

|      |
|------|
| 执业签章 |
|------|

|     |
|-----|
| 二维码 |
|-----|

版权所有，不得复制、套用或公开。  
ALL RIGHTS RESERVED.

|       |     |     |
|-------|-----|-----|
|       | 实 名 | 签 名 |
| 项目负责人 | 张矗  |     |
| 专业负责人 | 钱晓娜 |     |
| 设 计   | 卢剑威 |     |
| 注册章   |     |     |
| 预留章   |     |     |
| 出图章   |     |     |
| 图审章   |     |     |
| 竣工章   |     |     |

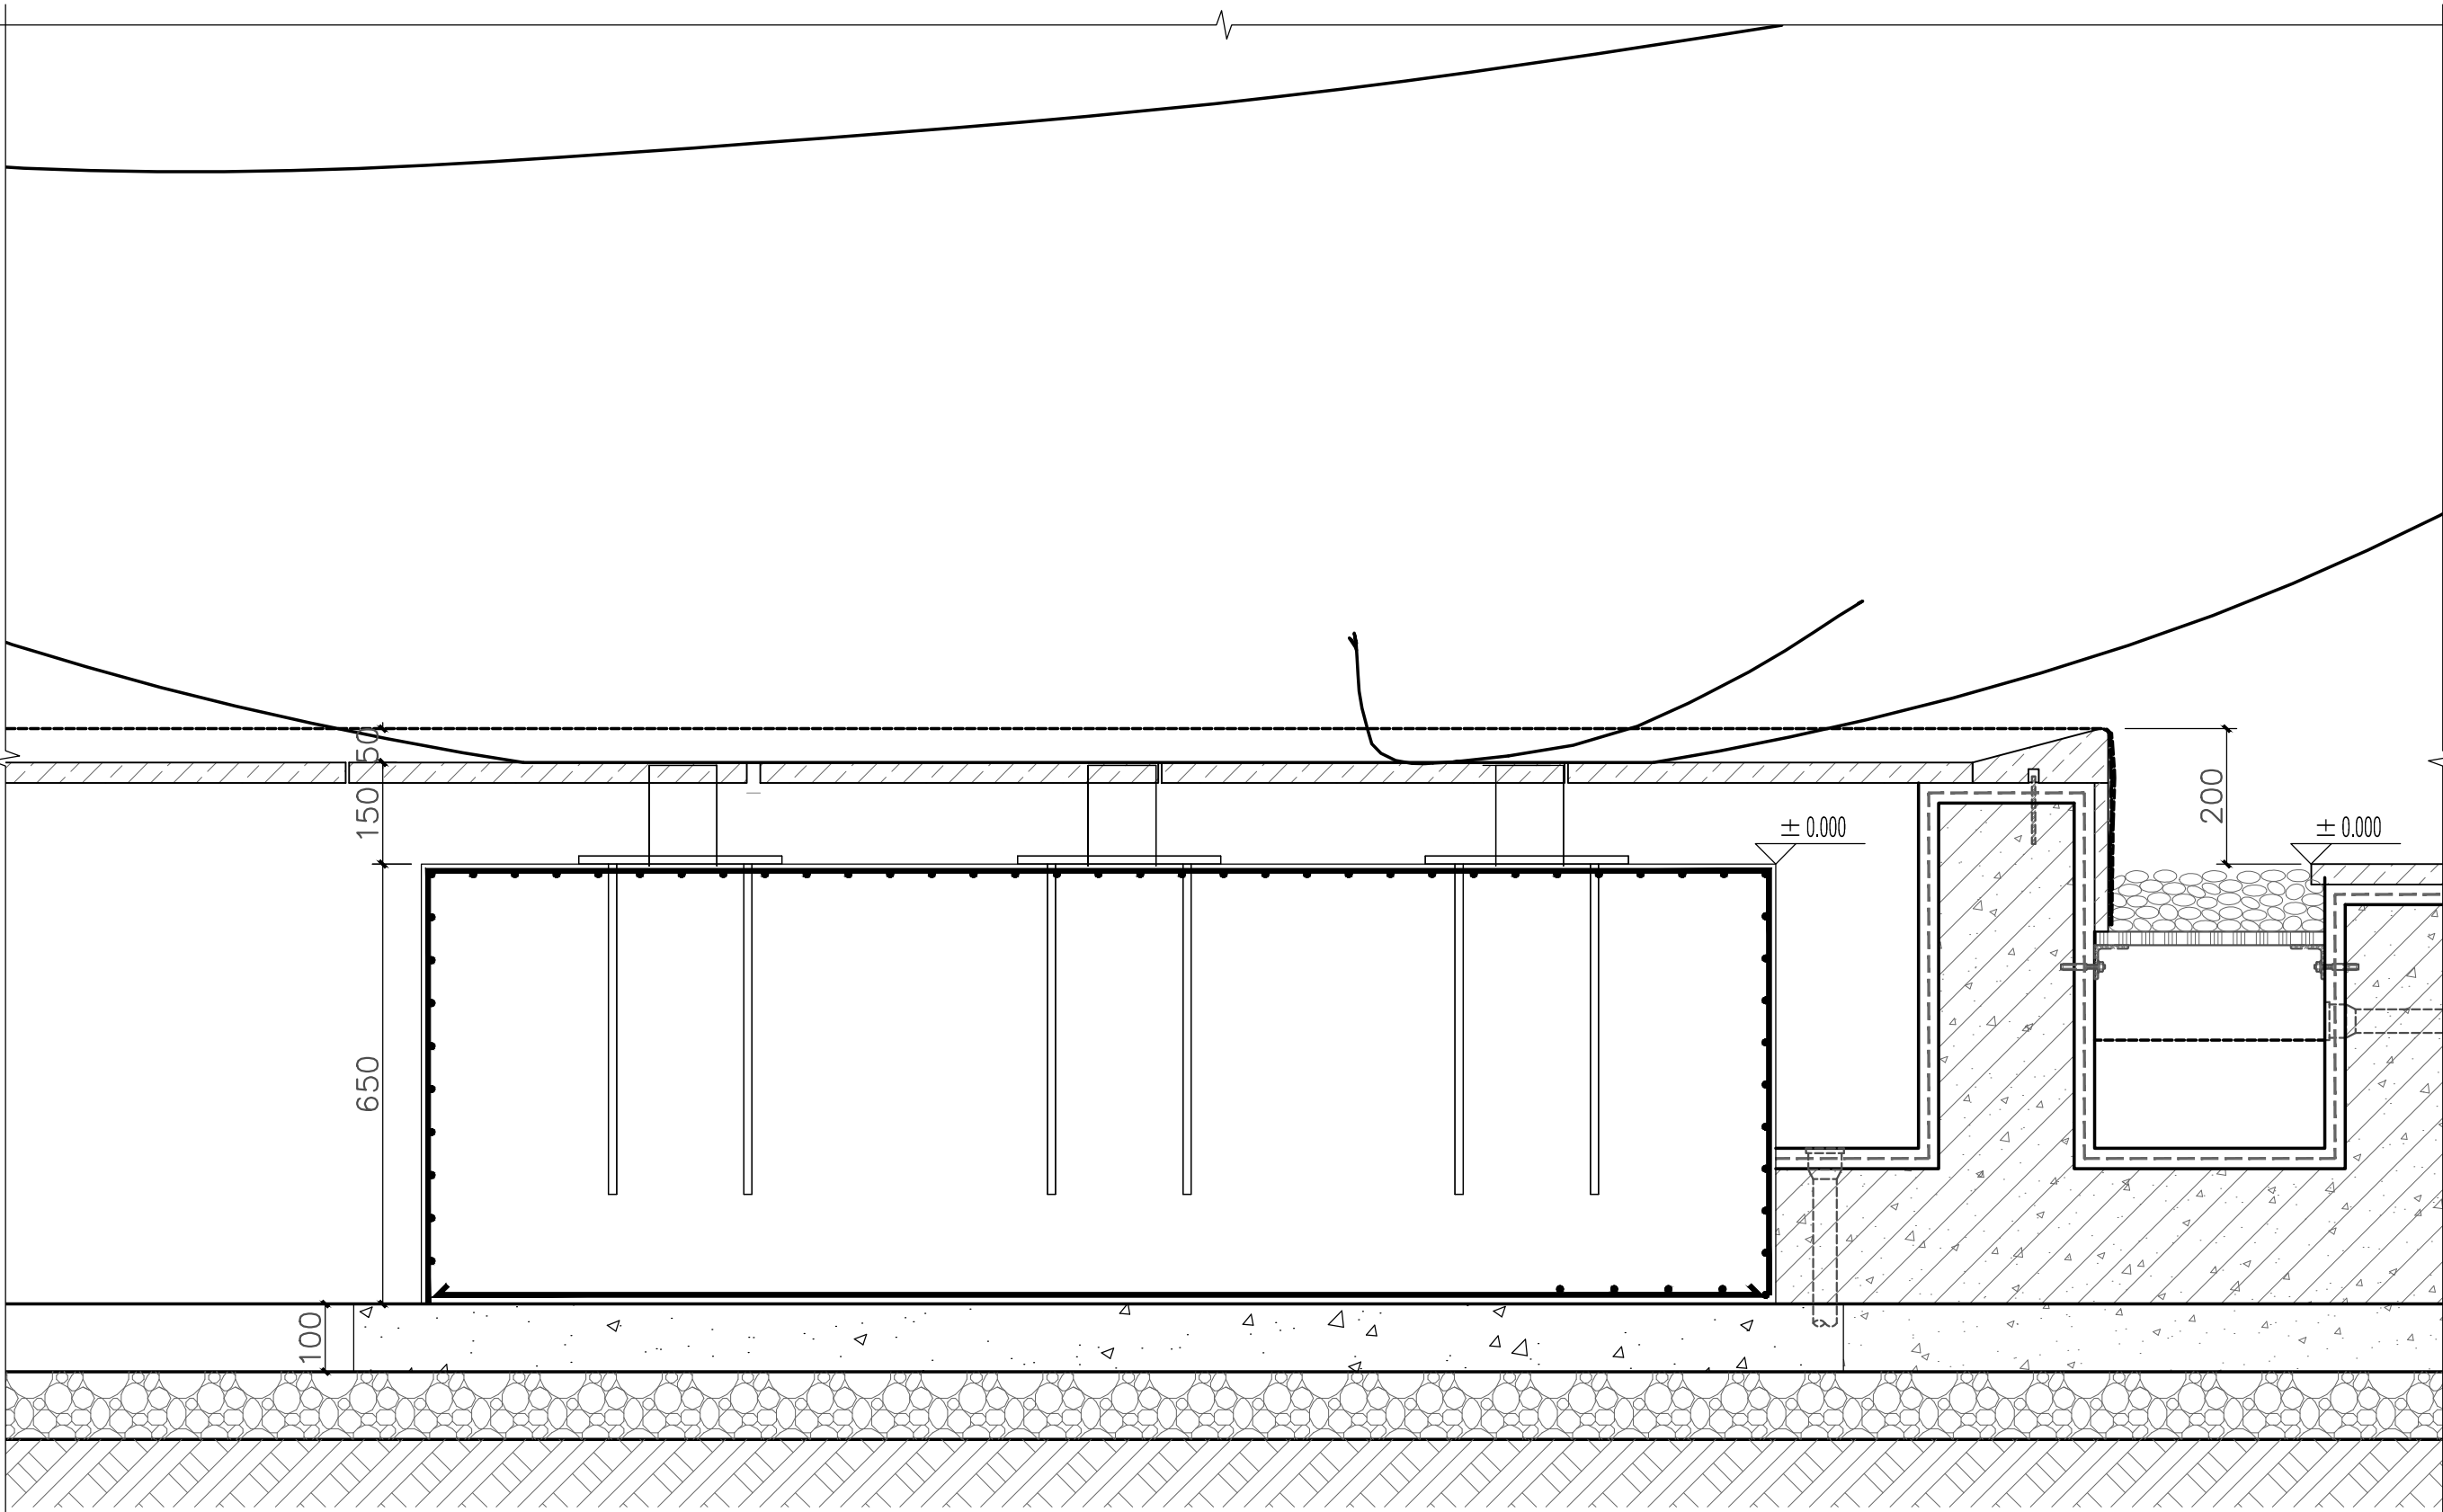

雕塑基础水池关系 1:40



华越设计集团股份有限公司  
HOY DESIGN GROUP Co., Ltd

建筑行业（建筑工程）甲级 证书编号:A233029948  
风景园林工程设计专项甲级 证书编号:A233029948  
城乡规划乙级 证书编号:浙自然资规划〔2020〕20007号  
市政行业（给水工程、排水工程）乙级 证书编号:A233029948  
市政行业（道路工程、桥梁工程）乙级 证书编号:A233029948

| 会 签 栏 |     |     |  |
|-------|-----|-----|--|
| 建 筑   |     | 暖 通 |  |
| 结 构   |     | 电 气 |  |
| 给排水   |     | 其 他 |  |
|       | 姓 名 | 签 名 |  |
| 项目负责人 | 张矗  |     |  |
| 专业负责人 | 钱晓娜 |     |  |
| 审 定 人 | 张矗  |     |  |
| 审 核 人 | 许彬洪 |     |  |
| 校 对 人 | 钱晓娜 |     |  |
| 设 计 人 | 卢剑威 |     |  |
| 绘 图 人 |     |     |  |

建设单位  
台州东盛建设投资有限公司

项目名称 台州东部新区鲍浦大道以南、启泰街以西（暂定名）项目-A、B地块雕塑

子项名称 园建

图纸名称  
雕塑详图二

|     |                 |     |        |
|-----|-----------------|-----|--------|
| 设计号 | 2020-HYCRD-0641 |     |        |
| 阶 段 | 施工图设计           | 专 业 | 园林     |
| 日 期 |                 | 图 号 | LD-102 |
| 版本号 |                 | 页 码 | 1      |


资质签章

执业签章


二维码

版权所有，不得转载、套用或公开。  
ALL RIGHTS RESERVED.


|       |     |     |
|-------|-----|-----|
|       | 实 名 | 签 名 |
| 项目负责人 | 张矗  |     |
| 专业负责人 | 钱晓娜 |     |
| 设 计   | 卢剑威 |     |
| 注册章   |     |     |
| 预留章   |     |     |
| 出图章   |     |     |
| 图审章   |     |     |
| 竣工章   |     |     |

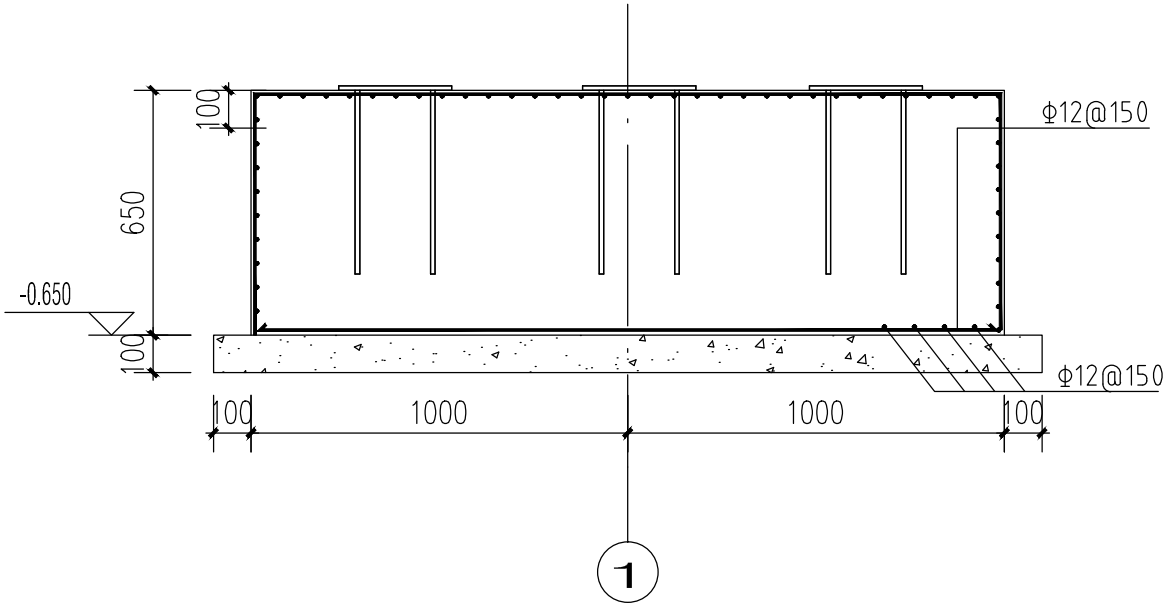


1-1 1:20

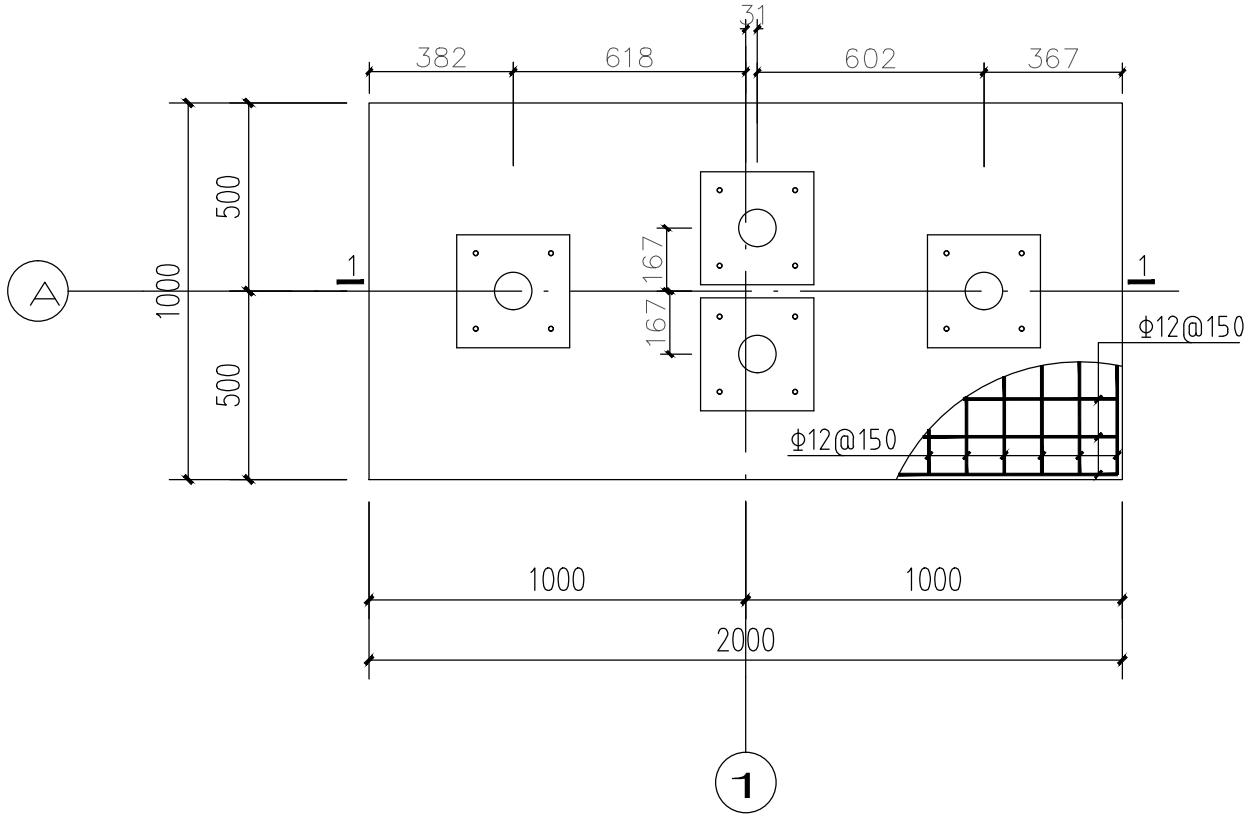

DJ-1 1:20

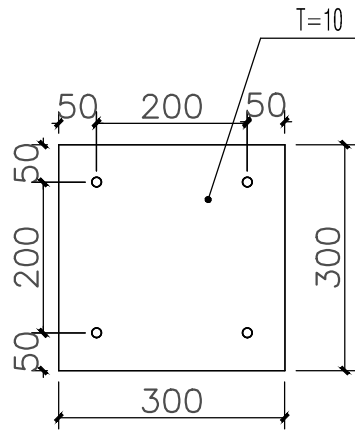

预埋板详图 1:10

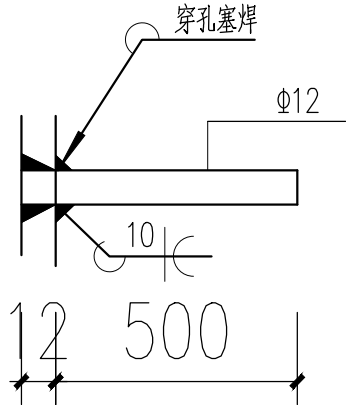

预埋件焊接图

1. 现场地勘承载力特征值不小于100KPa,基础土不得为湿陷性黄土及膨胀土;
2. 基坑开挖时,如遇坟坑、枯井、人防工事、软弱地基等异常情况应通知勘察与设计单位处理。开槽后应按规范要求进行了钎探及验槽;
3. 基础部分施工完毕后,应及时进行基坑回填,回填土应分层回填夯实,基础底标高以上的填土压实系数不小于0.90;
4. 钢筋:Φ为HRB335级,Φ为HRB400级,基础混凝土保护层厚50;
5. 基础混凝土采用C30混凝土,垫层C15.钢筋搭接及锚固见16G101图集,混凝土环境类别为二b;结构混凝土耐久性的基本要求如下:

| 环境类别 | 最大水灰比      | 最低混凝土强度等级 | 最大氯离子含量(%) | 最大碱含量(kg/m) |
|------|------------|-----------|------------|-------------|
| 二 b  | 0.50(0.55) | C30       | 0.1        | 3.0         |

注:当混凝土中掺入矿物掺合料时,水泥用量为胶凝材料用量,水灰比为水胶比。

处于严寒和寒冷地区二b类环境中的混凝土应使用引气剂,并可采用括号中的有关参数

6. 防雷装置利用雕塑本身(金属体)作避雷器,利用基础内2Φ20(基础没有时,单独设置)钢筋作引下线,上端与雕塑可靠联结,下端与接地板可靠联结,接地板做法详03D501-4图集P11,要求接地电阻不大于4欧姆。
7. 雕塑方向及位置由美术师现场确定,雕塑基础顶面标高需由美术师核准后方可施工。



华越设计集团股份有限公司  
HOY DESIGN GROUP Co.,Ltd

建筑行业(建筑工程)甲级 证书编号:A233029948  
风景园林工程设计专项甲级 证书编号:A233029948  
城乡规划乙级 证书编号:浙自然资规划〔2020〕20007号  
市政行业(给水工程、排水工程)乙级 证书编号:A233029948  
市政行业(道路工程、桥梁工程)乙级 证书编号:A233029948

会 签 栏

|     |  |     |  |
|-----|--|-----|--|
| 建 筑 |  | 暖 通 |  |
| 结 构 |  | 电 气 |  |
| 给排水 |  | 其 他 |  |

|       |     |     |
|-------|-----|-----|
|       | 姓 名 | 签 名 |
| 项目负责人 | 张矗  |     |
| 专业负责人 | 钱晓娜 |     |
| 审 定 人 | 张矗  |     |
| 审 核 人 | 许彬洪 |     |
| 校 对 人 | 钱晓娜 |     |
| 设 计 人 | 卢剑威 |     |
| 绘 图 人 |     |     |

|      |              |
|------|--------------|
| 建设单位 | 台州东盛建设投资有限公司 |
|------|--------------|

|      |                                   |
|------|-----------------------------------|
| 项目名称 | 台州东部新区鲍浦大道以南、启泰街以西(暂定名)项目-A、B地块雕塑 |
|------|-----------------------------------|

|      |    |
|------|----|
| 子项名称 | 园建 |
|------|----|

|      |       |
|------|-------|
| 图纸名称 | 雕塑详图三 |
|------|-------|

|     |                 |     |        |
|-----|-----------------|-----|--------|
| 设计号 | 2020-HYCRD-0641 |     |        |
| 阶 段 | 施工图设计           | 专 业 | 园林     |
| 日 期 |                 | 图 号 | LD-103 |
| 版本号 |                 | 页 码 | 1      |


|      |
|------|
| 资质签章 |
|------|

|      |
|------|
| 执业签章 |
|------|


|     |
|-----|
| 二维码 |
|-----|

版权所有,不得复制、套用或公开。  
ALL RIGHTS RESERVED.


|       |     |     |
|-------|-----|-----|
|       | 实 名 | 签 名 |
| 项目负责人 | 张矗  |     |
| 专业负责人 | 钱晓娜 |     |
| 设 计   | 卢剑威 |     |
| 注册章   |     |     |
| 预留章   |     |     |
| 出图章   |     |     |
| 图审章   |     |     |
| 竣工章   |     |     |

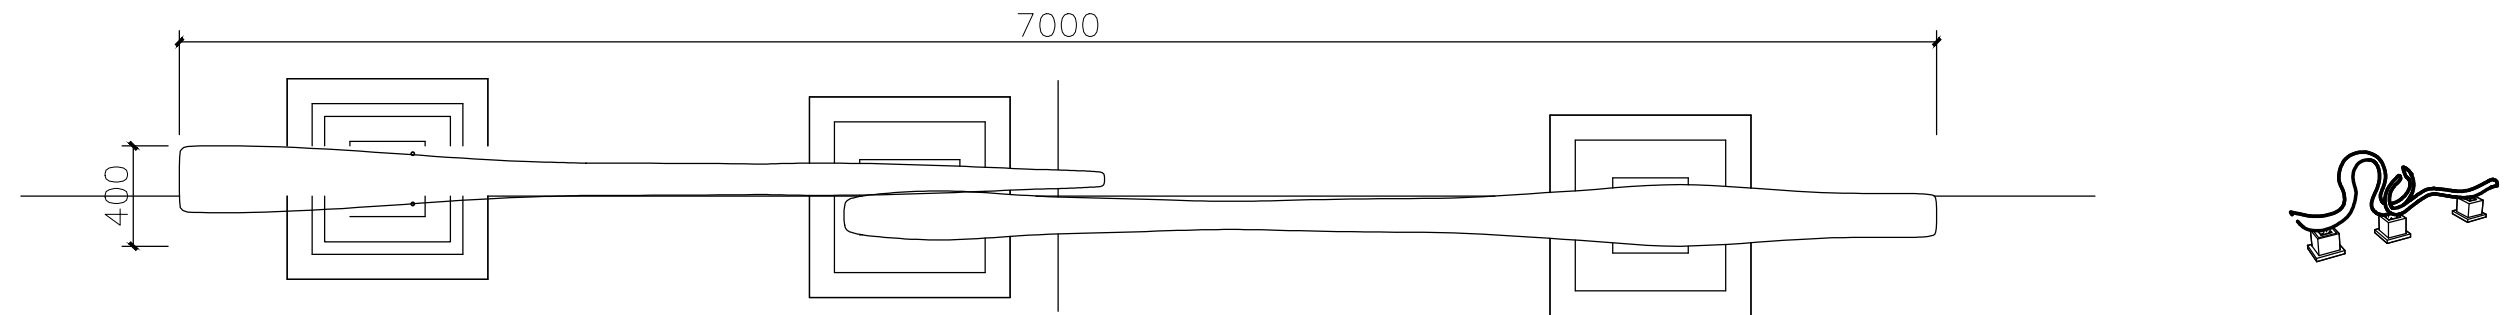


丝带雕塑平面 1:40

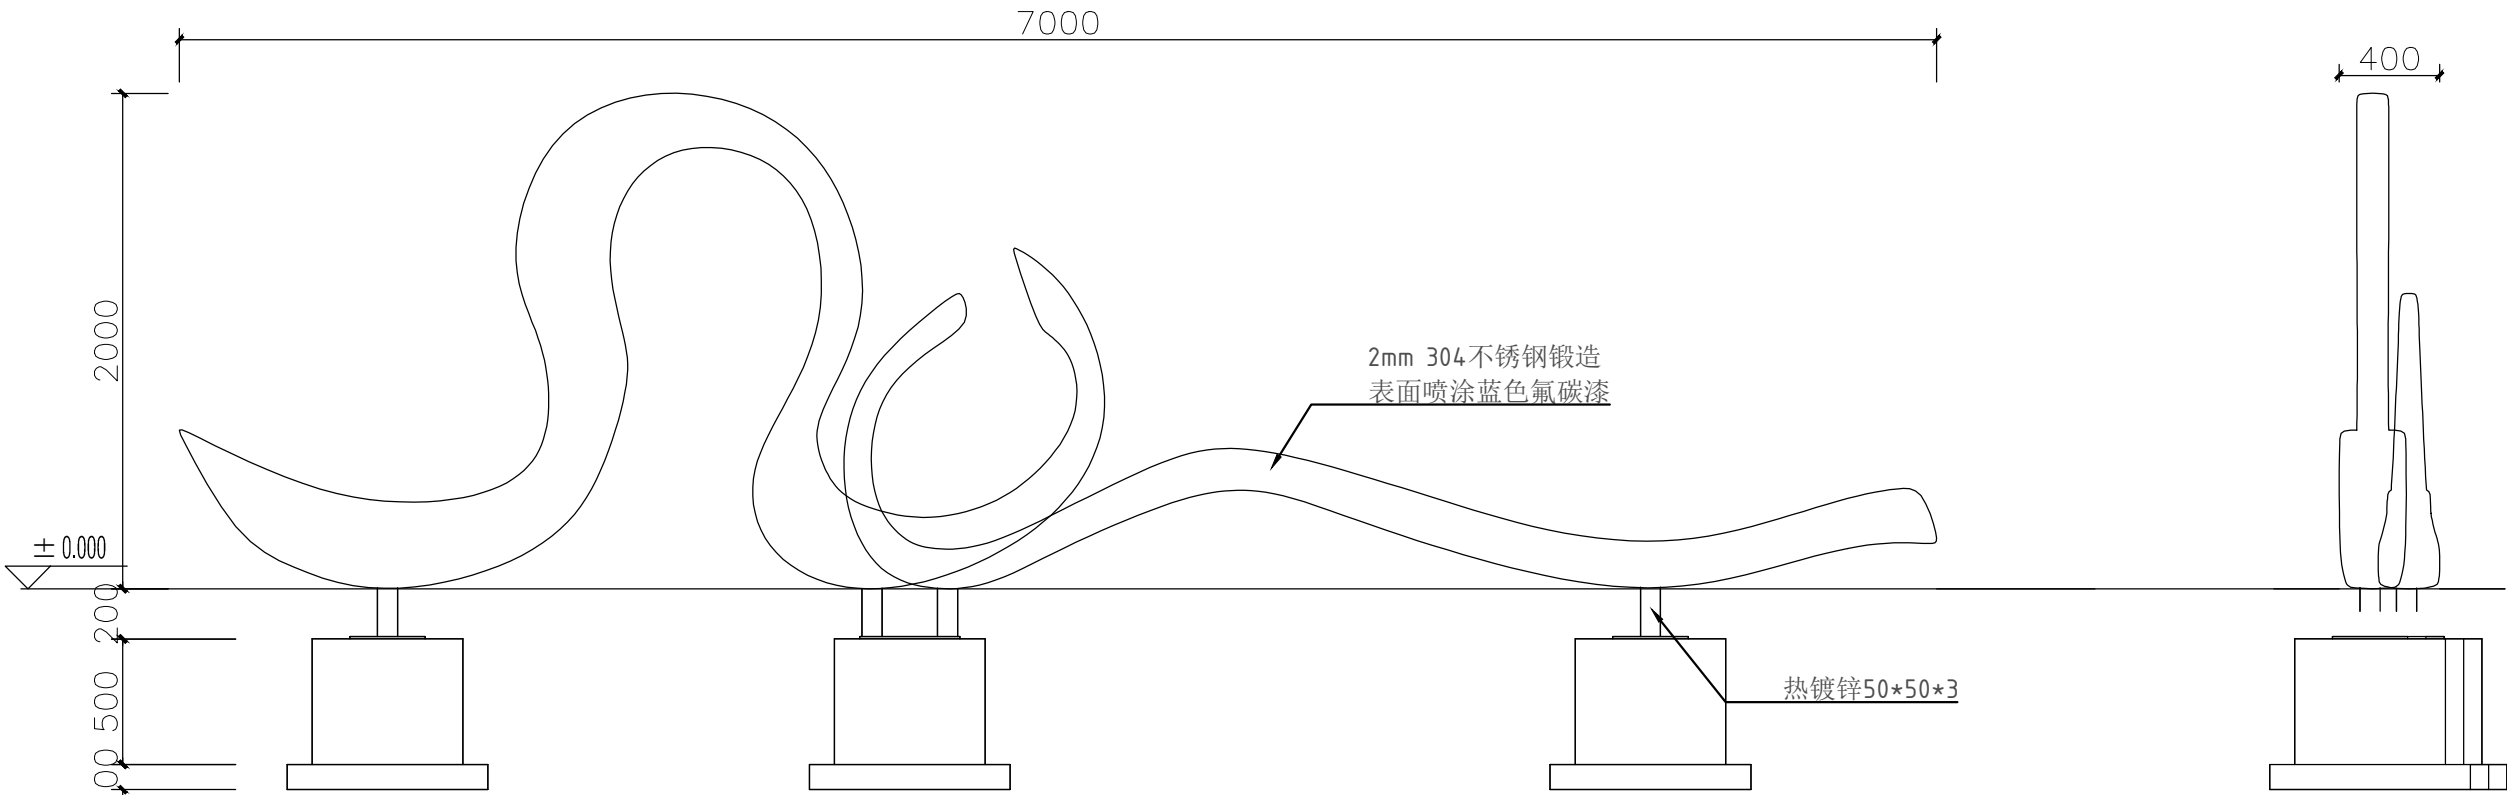

丝带雕塑正面 1:30

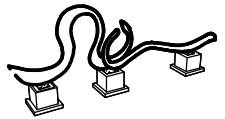

丝带雕塑

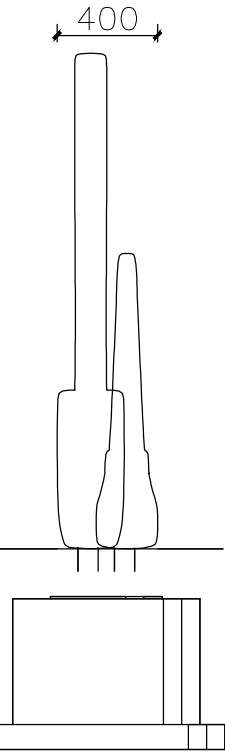


丝带雕塑侧面 1:40


|                                                                                    |                                   |                         |        |
|------------------------------------------------------------------------------------|-----------------------------------|-------------------------|--------|
|  |                                   |                         |        |
| 华越设计集团股份有限公司                                                                       |                                   |                         |        |
| HOY DESIGN GROUP Co.,Ltd                                                           |                                   |                         |        |
| 建筑行业（建筑工程）甲级                                                                       |                                   | 证书编号:A233029948         |        |
| 风景园林工程设计专项甲级                                                                       |                                   | 证书编号:A233029948         |        |
| 城乡规划乙级                                                                             |                                   | 证书编号:浙自然资规划（2020）20007号 |        |
| 市政行业（给水工程、排水工程）乙级                                                                  |                                   | 证书编号:A233029948         |        |
| 市政行业（道路工程、桥梁工程）乙级                                                                  |                                   | 证书编号:A233029948         |        |
| 会 签 栏                                                                              |                                   |                         |        |
| 建 筑                                                                                |                                   | 暖 通                     |        |
| 结 构                                                                                |                                   | 电 气                     |        |
| 给排水                                                                                |                                   | 其 他                     |        |
|                                                                                    | 姓 名                               |                         | 签 名    |
| 项目负责人                                                                              | 张矗                                |                         |        |
| 专业负责人                                                                              | 钱晓娜                               |                         |        |
| 审 定 人                                                                              | 张矗                                |                         |        |
| 审 核 人                                                                              | 许彬洪                               |                         |        |
| 校 对 人                                                                              | 钱晓娜                               |                         |        |
| 设 计 人                                                                              | 卢剑威                               |                         |        |
| 绘 图 人                                                                              |                                   |                         |        |
| 建设单位                                                                               |                                   |                         |        |
| 台州东盛建设投资有限公司                                                                       |                                   |                         |        |
| 项目名称                                                                               | 台州东部新区鲍浦大道以南、启泰街以西（暂定名）项目-A、B地块雕塑 |                         |        |
| 子项名称                                                                               | 园建                                |                         |        |
| 图纸名称                                                                               |                                   |                         |        |
| 雕塑详图四                                                                              |                                   |                         |        |
| 设计号                                                                                | 2020-HYCRD-0641                   |                         |        |
| 阶 段                                                                                | 施工图设计                             | 专 业                     | 园林     |
| 日 期                                                                                |                                   | 图 号                     | LD-104 |
| 版本号                                                                                |                                   | 页 码                     | 1      |
| 资质签章                                                                               |                                   |                         |        |
| 执业签章                                                                               |                                   |                         |        |
| 二维码                                                                                |                                   |                         |        |
| 版权所有，不得复制、套用或公开。<br>ALL RIGHTS RESERVED.                                           |                                   |                         |        |




|       |     |     |
|-------|-----|-----|
|       | 实 名 | 签 名 |
| 项目负责人 | 张矗  |     |
| 专业负责人 | 钱晓娜 |     |
| 设 计   | 卢剑威 |     |
| 注册章   |     |     |
| 预留章   |     |     |
| 出图章   |     |     |
| 图审章   |     |     |
| 竣工章   |     |     |

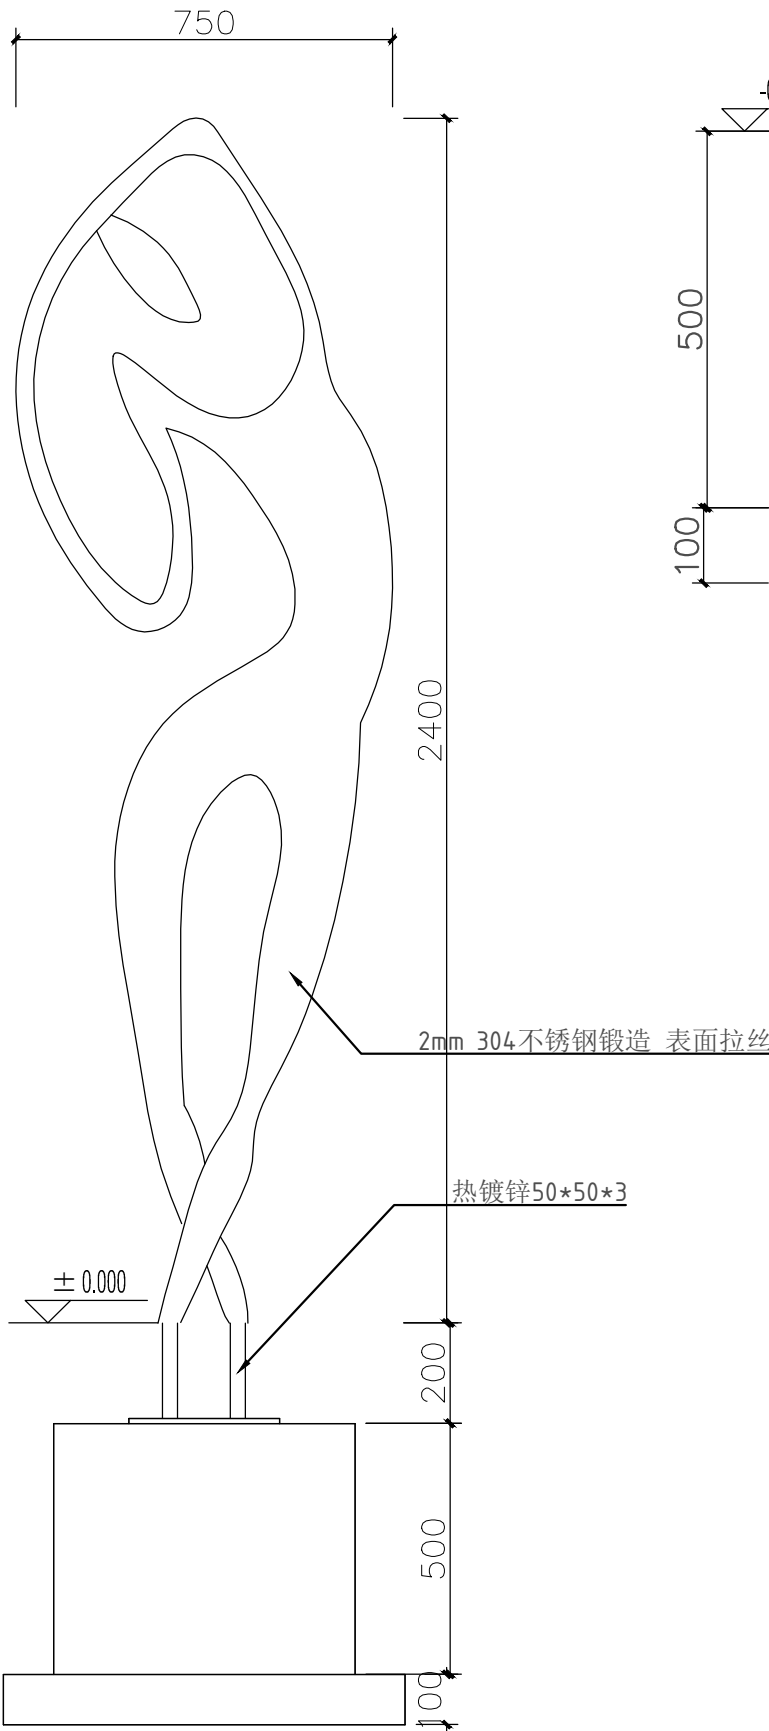

丝带基础大样 1:10

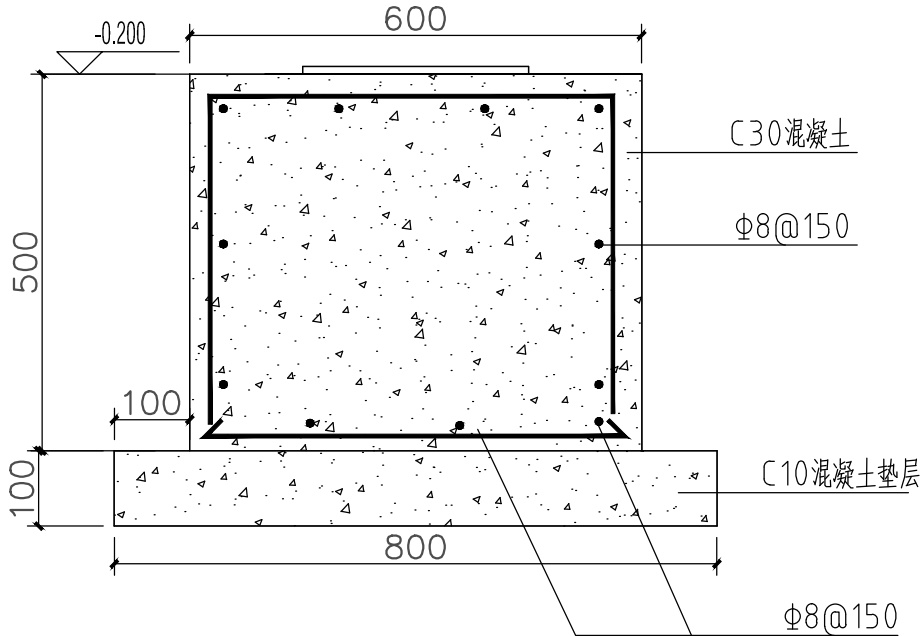

预埋件焊接图

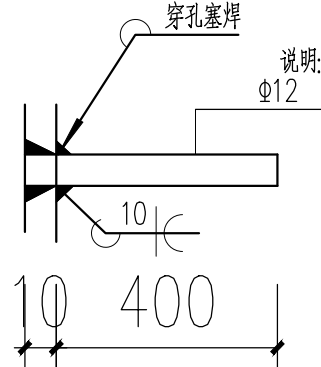


1. 现场地勘 承载力特征值不小于100KPa,基础土不得为湿陷性黄土及膨胀土;
2. 基坑开挖时,如遇坑坑、枯井、人防工事、软弱地基等异常情况应通知勘察与设计单位处理。开槽后应按规范要求进行了钎探及验槽;
3. 基础部分施工完后,应及时进行基坑回填,回填土应分层回填夯实,基础底标高以上的填土压实系数不小于0.90;
4. 钢筋:Φ为HRB335级,Φ为HRB400级,基础混凝土保护层厚50;
5. 基础混凝土采用C30混凝土,垫层C15. 钢筋搭接及锚固见16G101图集,混凝土环境类别为二b;结构混凝土耐久性的基本要求如下:

| 环境类别 | 最大水灰比      | 最低混凝土强度等级 | 最大氯离子含量(%) | 最大碱含量(kg/m³) |
|------|------------|-----------|------------|--------------|
| 二 b  | 0.50(0.55) | C30       | 0.1        | 3.0          |

注:当混凝土中掺入矿物掺合料时,水泥用量为胶凝材料用量,水灰比为水胶比。  
处于严寒和寒冷地区二b类环境中的混凝土应使用引气剂,并可采用括号中的有关参数

6. 防雷装置利用雕塑本身(金属体)作避雷器,利用基础内2Φ20(基础没有时,单独设置)钢筋作引下线,上端与雕塑可靠联结,下端与接地极可靠联结,接地极做法详03D501-4图集P11,要求接地电阻不大于4欧姆。
7. 雕塑方向及位置由美术师现场确定,雕塑基础顶面标高需由美术师核准后方可施工。

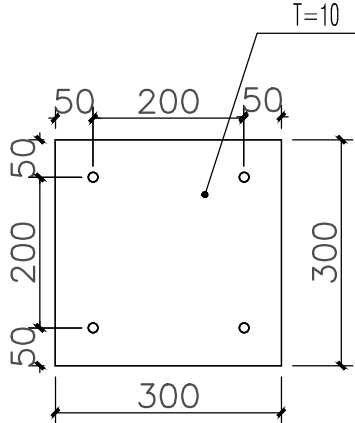

预埋板A 详图 1:10



华越设计集团股份有限公司  
HOY DESIGN GROUP Co., Ltd

建筑行业(建筑工程)甲级 证书编号:A233029948  
风景园林工程设计专项甲级 证书编号:A233029948  
城乡规划乙级 证书编号:浙自然资规划(2020) 20007号  
市政行业(给水工程、排水工程)乙级 证书编号:A233029948  
市政行业(道路工程、桥梁工程)乙级 证书编号:A233029948

会 签 栏

|     |  |     |  |
|-----|--|-----|--|
| 建 筑 |  | 暖 通 |  |
| 结 构 |  | 电 气 |  |
| 给排水 |  | 其 他 |  |

|       |     |     |
|-------|-----|-----|
|       | 姓 名 | 签 名 |
| 项目负责人 | 张矗  |     |
| 专业负责人 | 钱晓娜 |     |
| 审 定 人 | 张矗  |     |
| 审 核 人 | 许彬洪 |     |
| 校 对 人 | 钱晓娜 |     |
| 设 计 人 | 卢剑威 |     |
| 绘 图 人 |     |     |

|      |              |
|------|--------------|
| 建设单位 | 台州东盛建设投资有限公司 |
|------|--------------|

|      |                                   |
|------|-----------------------------------|
| 项目名称 | 台州东部新区鲍浦大道以南、启泰街以西(暂定名)项目-A、B地块雕塑 |
|------|-----------------------------------|

|      |    |
|------|----|
| 子项名称 | 园建 |
|------|----|

|      |       |
|------|-------|
| 图纸名称 | 雕塑详图六 |
|------|-------|

|     |                |     |        |
|-----|----------------|-----|--------|
| 设计号 | 2020-HYCD-0641 |     |        |
| 阶 段 | 施工图设计          | 专 业 | 园林     |
| 日 期 |                | 图 号 | LD-106 |
| 版本号 |                | 页 码 | 1      |


|      |
|------|
| 资质签章 |
|------|

|      |
|------|
| 执业签章 |
|------|


|     |
|-----|
| 二维码 |
|-----|

版权所有,不得复制、套用或公开。  
ALL RIGHTS RESERVED.

|       |     |     |
|-------|-----|-----|
|       | 实 名 | 签 名 |
| 项目负责人 | 张矗  |     |
| 专业负责人 | 钱晓娜 |     |
| 设 计   | 卢剑威 |     |
| 注册章   |     |     |
|       |     |     |
| 预留章   |     |     |
|       |     |     |
| 出图章   |     |     |
|       |     |     |
| 图审章   |     |     |
|       |     |     |
| 竣工章   |     |     |
|       |     |     |

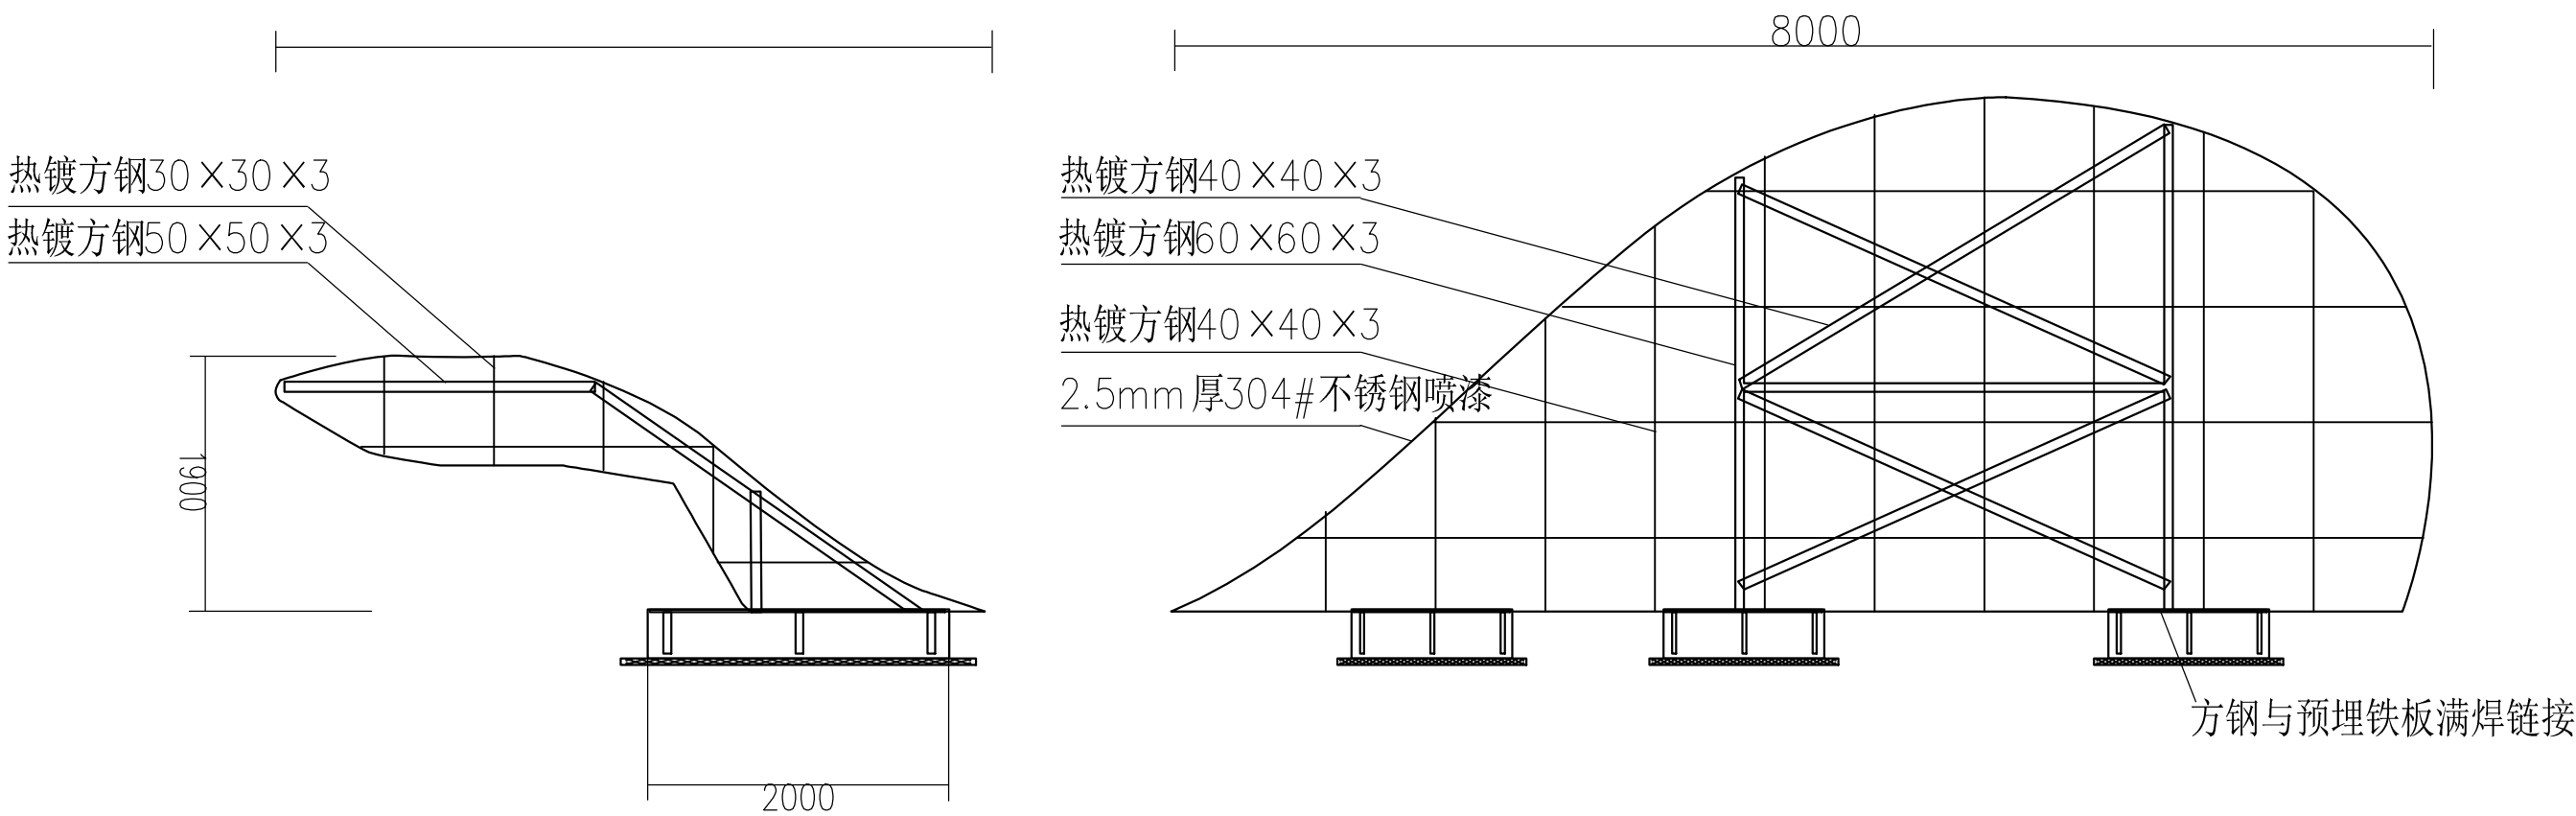

鲸鱼— 截面图

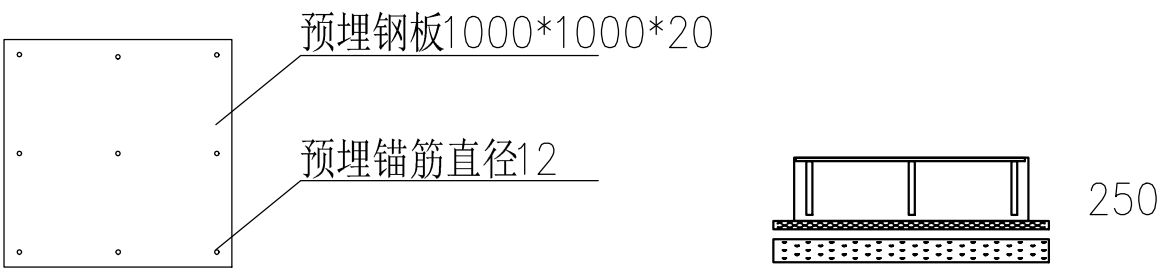

基础— 预埋铁板

基础— 截面图



华越设计集团股份有限公司  
HOY DESIGN GROUP Co., Ltd

建筑行业（建筑工程）甲级 证书编号:A233029948  
风景园林工程设计专项甲级 证书编号:A233029948  
城乡规划乙级 证书编号:浙自然资规划〔2020〕20007号  
市政行业（给水工程、排水工程）乙级 证书编号:A233029948  
市政行业（道路工程、桥梁工程）乙级 证书编号:A233029948

|       |  |     |  |
|-------|--|-----|--|
| 会 签 栏 |  |     |  |
| 建 筑   |  | 暖 通 |  |
| 结 构   |  | 电 气 |  |
| 给排水   |  | 其 他 |  |

|       |     |     |
|-------|-----|-----|
|       | 姓 名 | 签 名 |
| 项目负责人 | 张矗  |     |
| 专业负责人 | 钱晓娜 |     |
| 审 定 人 | 张矗  |     |
| 审 核 人 | 许彬洪 |     |
| 校 对 人 | 钱晓娜 |     |
| 设 计 人 | 卢剑威 |     |
| 绘 图 人 |     |     |

|      |              |
|------|--------------|
| 建设单位 | 台州东盛建设投资有限公司 |
|------|--------------|

|      |                                   |
|------|-----------------------------------|
| 项目名称 | 台州东部新区鲍浦大道以南、启泰街以西（暂定名）项目-A、B地块雕塑 |
|------|-----------------------------------|

|      |    |
|------|----|
| 子项名称 | 园建 |
|------|----|

|      |       |
|------|-------|
| 图纸名称 | 雕塑详图七 |
|------|-------|


|     |                 |     |        |
|-----|-----------------|-----|--------|
| 设计号 | 2020-HYCRD-0641 |     |        |
| 阶 段 | 施工图设计           | 专 业 | 园林     |
| 日 期 |                 | 图 号 | LD-107 |
| 版本号 |                 | 页 码 | 1      |

|      |
|------|
| 资质签章 |
|------|


|      |
|------|
| 执业签章 |
|------|

|     |
|-----|
| 二维码 |
|-----|


|       |     |     |
|-------|-----|-----|
|       | 实 名 | 签 名 |
| 项目负责人 | 张矗  |     |
| 专业负责人 | 钱晓娜 |     |
| 设 计   | 卢剑威 |     |
| 注册章   |     |     |
| 预留章   |     |     |
| 出图章   |     |     |
| 图审章   |     |     |
| 竣工章   |     |     |

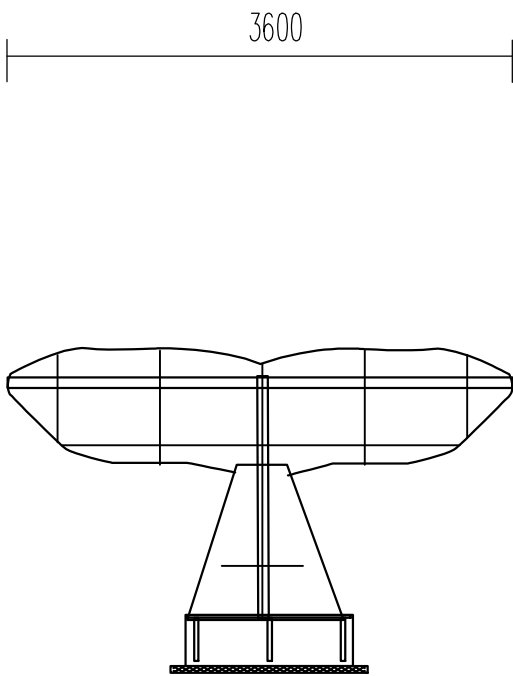


鲸鱼尾部- 左视图

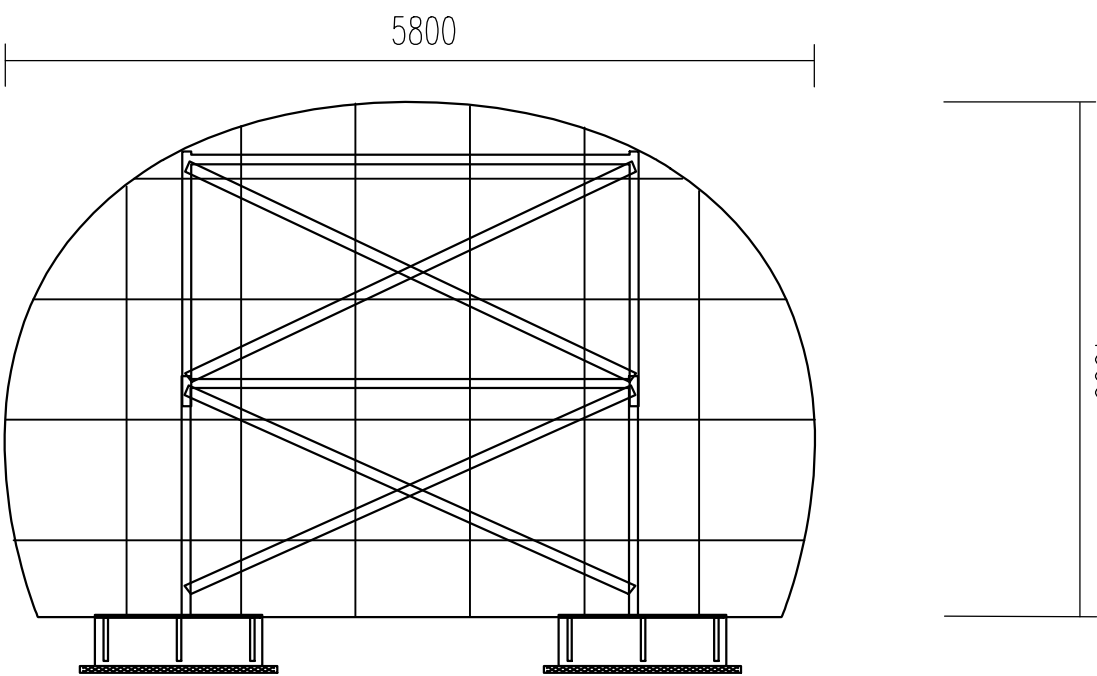

鲸鱼头身部- 左视图

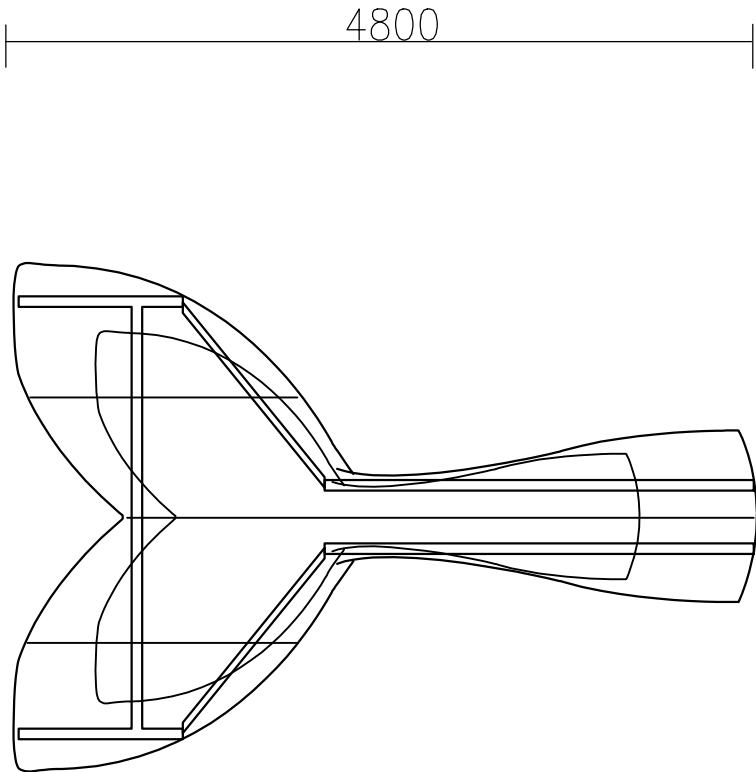

鲸鱼尾部- 顶视图

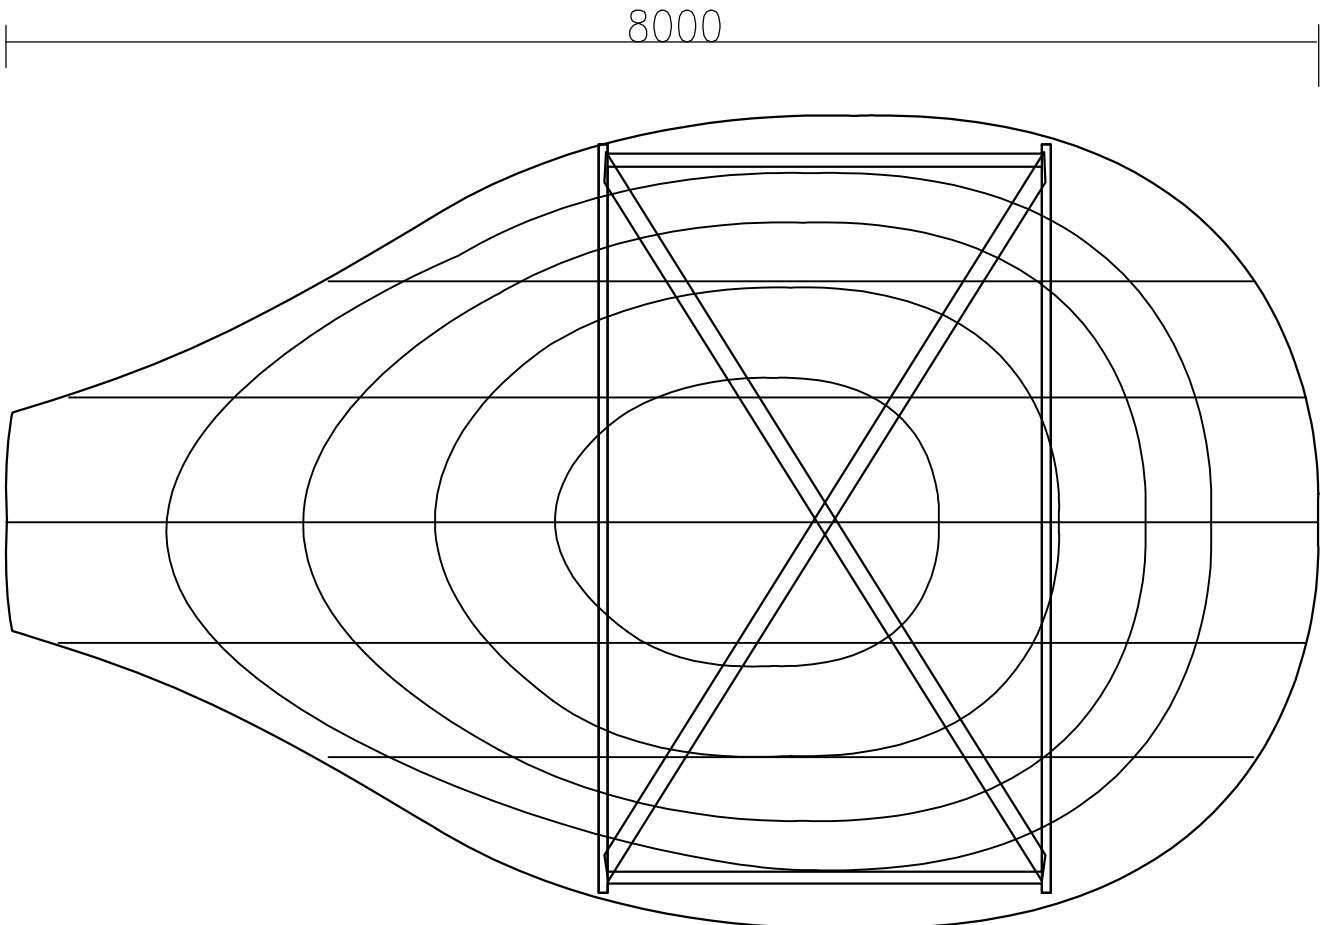

鲸鱼头身部- 顶视图



华越设计集团股份有限公司  
HOY DESIGN GROUP Co., Ltd

建筑行业（建筑工程）甲级 证书编号:A233029948  
风景园林工程设计专项甲级 证书编号:A233029948  
城乡规划乙级 证书编号:浙自然资规划〔2020〕20007号  
市政行业（给水工程、排水工程）乙级 证书编号:A233029948  
市政行业（道路工程、桥梁工程）乙级 证书编号:A233029948

|       |     |     |  |
|-------|-----|-----|--|
| 会 签 栏 |     |     |  |
| 建 筑   |     | 暖 通 |  |
| 结 构   |     | 电 气 |  |
| 给排水   |     | 其 他 |  |
|       | 姓 名 | 签 名 |  |
| 项目负责人 | 张矗  |     |  |
| 专业负责人 | 钱晓娜 |     |  |
| 审 定 人 | 张矗  |     |  |
| 审 核 人 | 许彬洪 |     |  |
| 校 对 人 | 钱晓娜 |     |  |
| 设 计 人 | 卢剑威 |     |  |
| 绘 图 人 |     |     |  |

建设单位

台州东盛建设投资有限公司

项目名称 台州东部新区鲍浦大道以南、启泰街以西（暂定名）项目-A、B地块雕塑

子项名称 园建

图纸名称

雕塑详图八

|     |                 |     |        |
|-----|-----------------|-----|--------|
| 设计号 | 2020-HYCRD-0641 |     |        |
| 阶 段 | 施工图设计           | 专 业 | 园林     |
| 日 期 |                 | 图 号 | LD-108 |
| 版本号 |                 | 页 码 | 1      |


资质签章

执业签章

二维码

版权所有，不得复制、套用或公开。  
ALL RIGHTS RESERVED.

|       |     |     |
|-------|-----|-----|
|       | 实 名 | 签 名 |
| 项目负责人 | 张磊  |     |
| 专业负责人 | 钱晓娜 |     |
| 设 计   | 卢剑威 |     |
| 注册章   |     |     |
| 预留章   |     |     |
| 出图章   |     |     |
| 图审章   |     |     |
| 竣工章   |     |     |

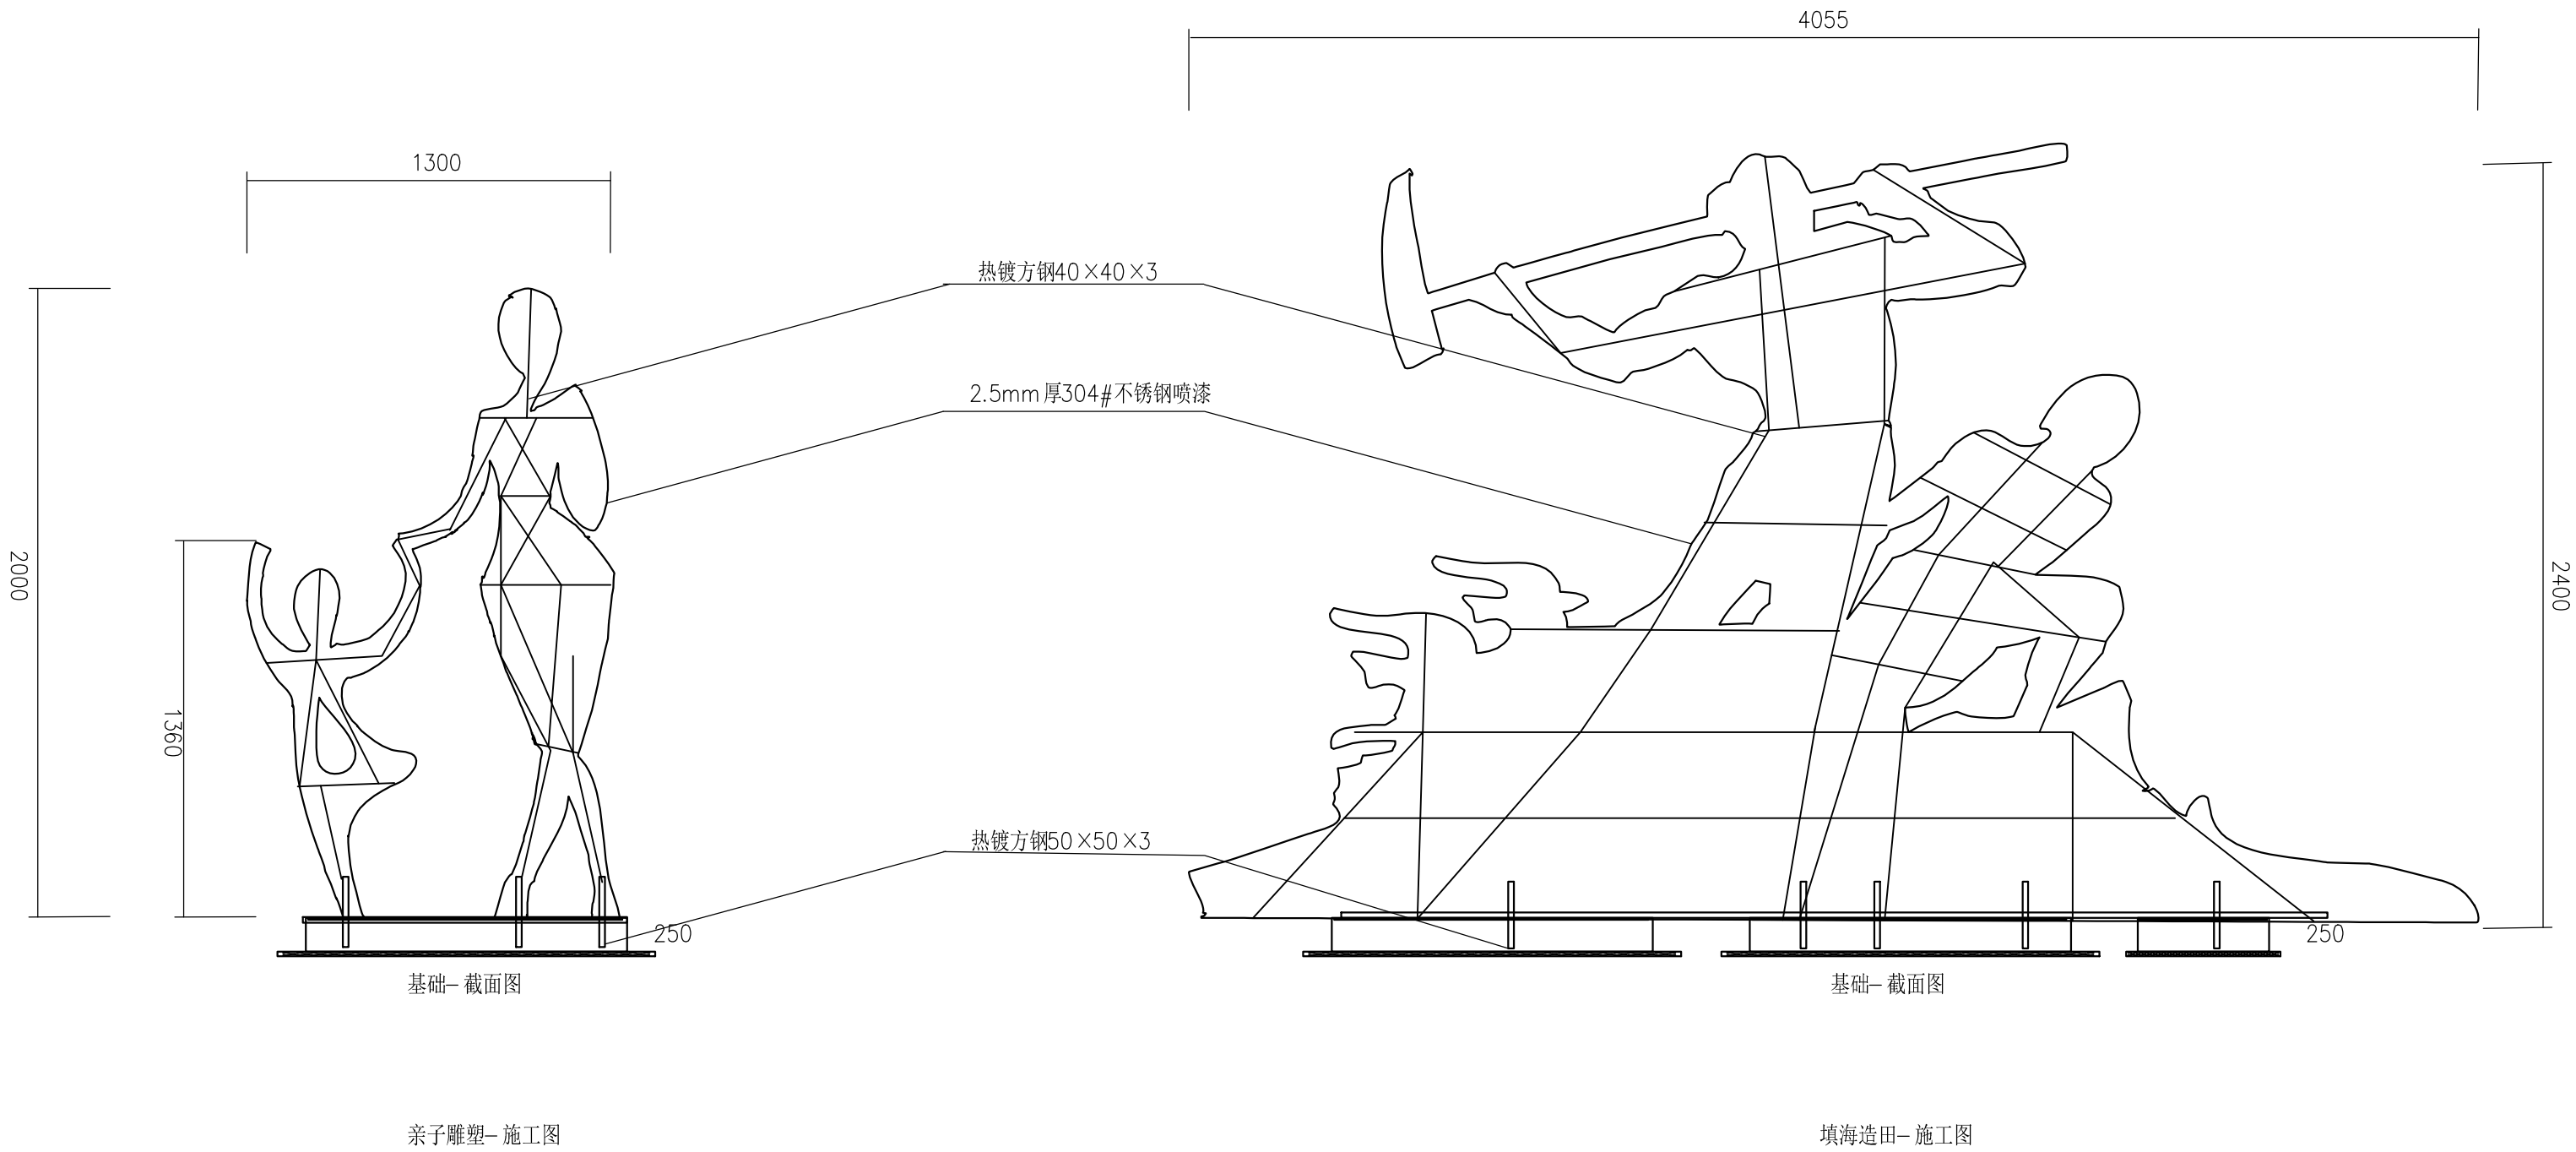



华越设计集团股份有限公司  
HOY DESIGN GROUP Co., Ltd

建筑行业（建筑工程）甲级 证书编号:A233029948  
风景园林工程设计专项甲级 证书编号:A233029948  
城乡规划乙级 证书编号:浙自然资规划〔2020〕20007号  
市政行业（给水工程、排水工程）乙级 证书编号:A233029948  
市政行业（道路工程、桥梁工程）乙级 证书编号:A233029948

| 会 签 栏 |     |     |  |
|-------|-----|-----|--|
| 建 筑   |     | 暖 通 |  |
| 结 构   |     | 电 气 |  |
| 给排水   |     | 其 他 |  |
|       | 姓 名 | 签 名 |  |
| 项目负责人 | 张磊  |     |  |
| 专业负责人 | 钱晓娜 |     |  |
| 审 定 人 | 张磊  |     |  |
| 审 核 人 | 许彬洪 |     |  |
| 校 对 人 | 钱晓娜 |     |  |
| 设 计 人 | 卢剑威 |     |  |
| 绘 图 人 |     |     |  |

建设单位

台州东盛建设投资有限公司

项目名称 台州东部新区鲍浦大道以南、启泰街以西（暂定名）项目-A、B地块雕塑

子项名称 园建

图纸名称

雕塑详图九

|     |                 |     |        |
|-----|-----------------|-----|--------|
| 设计号 | 2020-HYCRD-0641 |     |        |
| 阶 段 | 施工图设计           | 专 业 | 园林     |
| 日 期 |                 | 图 号 | LD-109 |
| 版本号 |                 | 页 码 | 1      |

资质签章

执业签章

二维码

版权所有，不得复制、套用或公开。  
ALL RIGHTS RESERVED.